



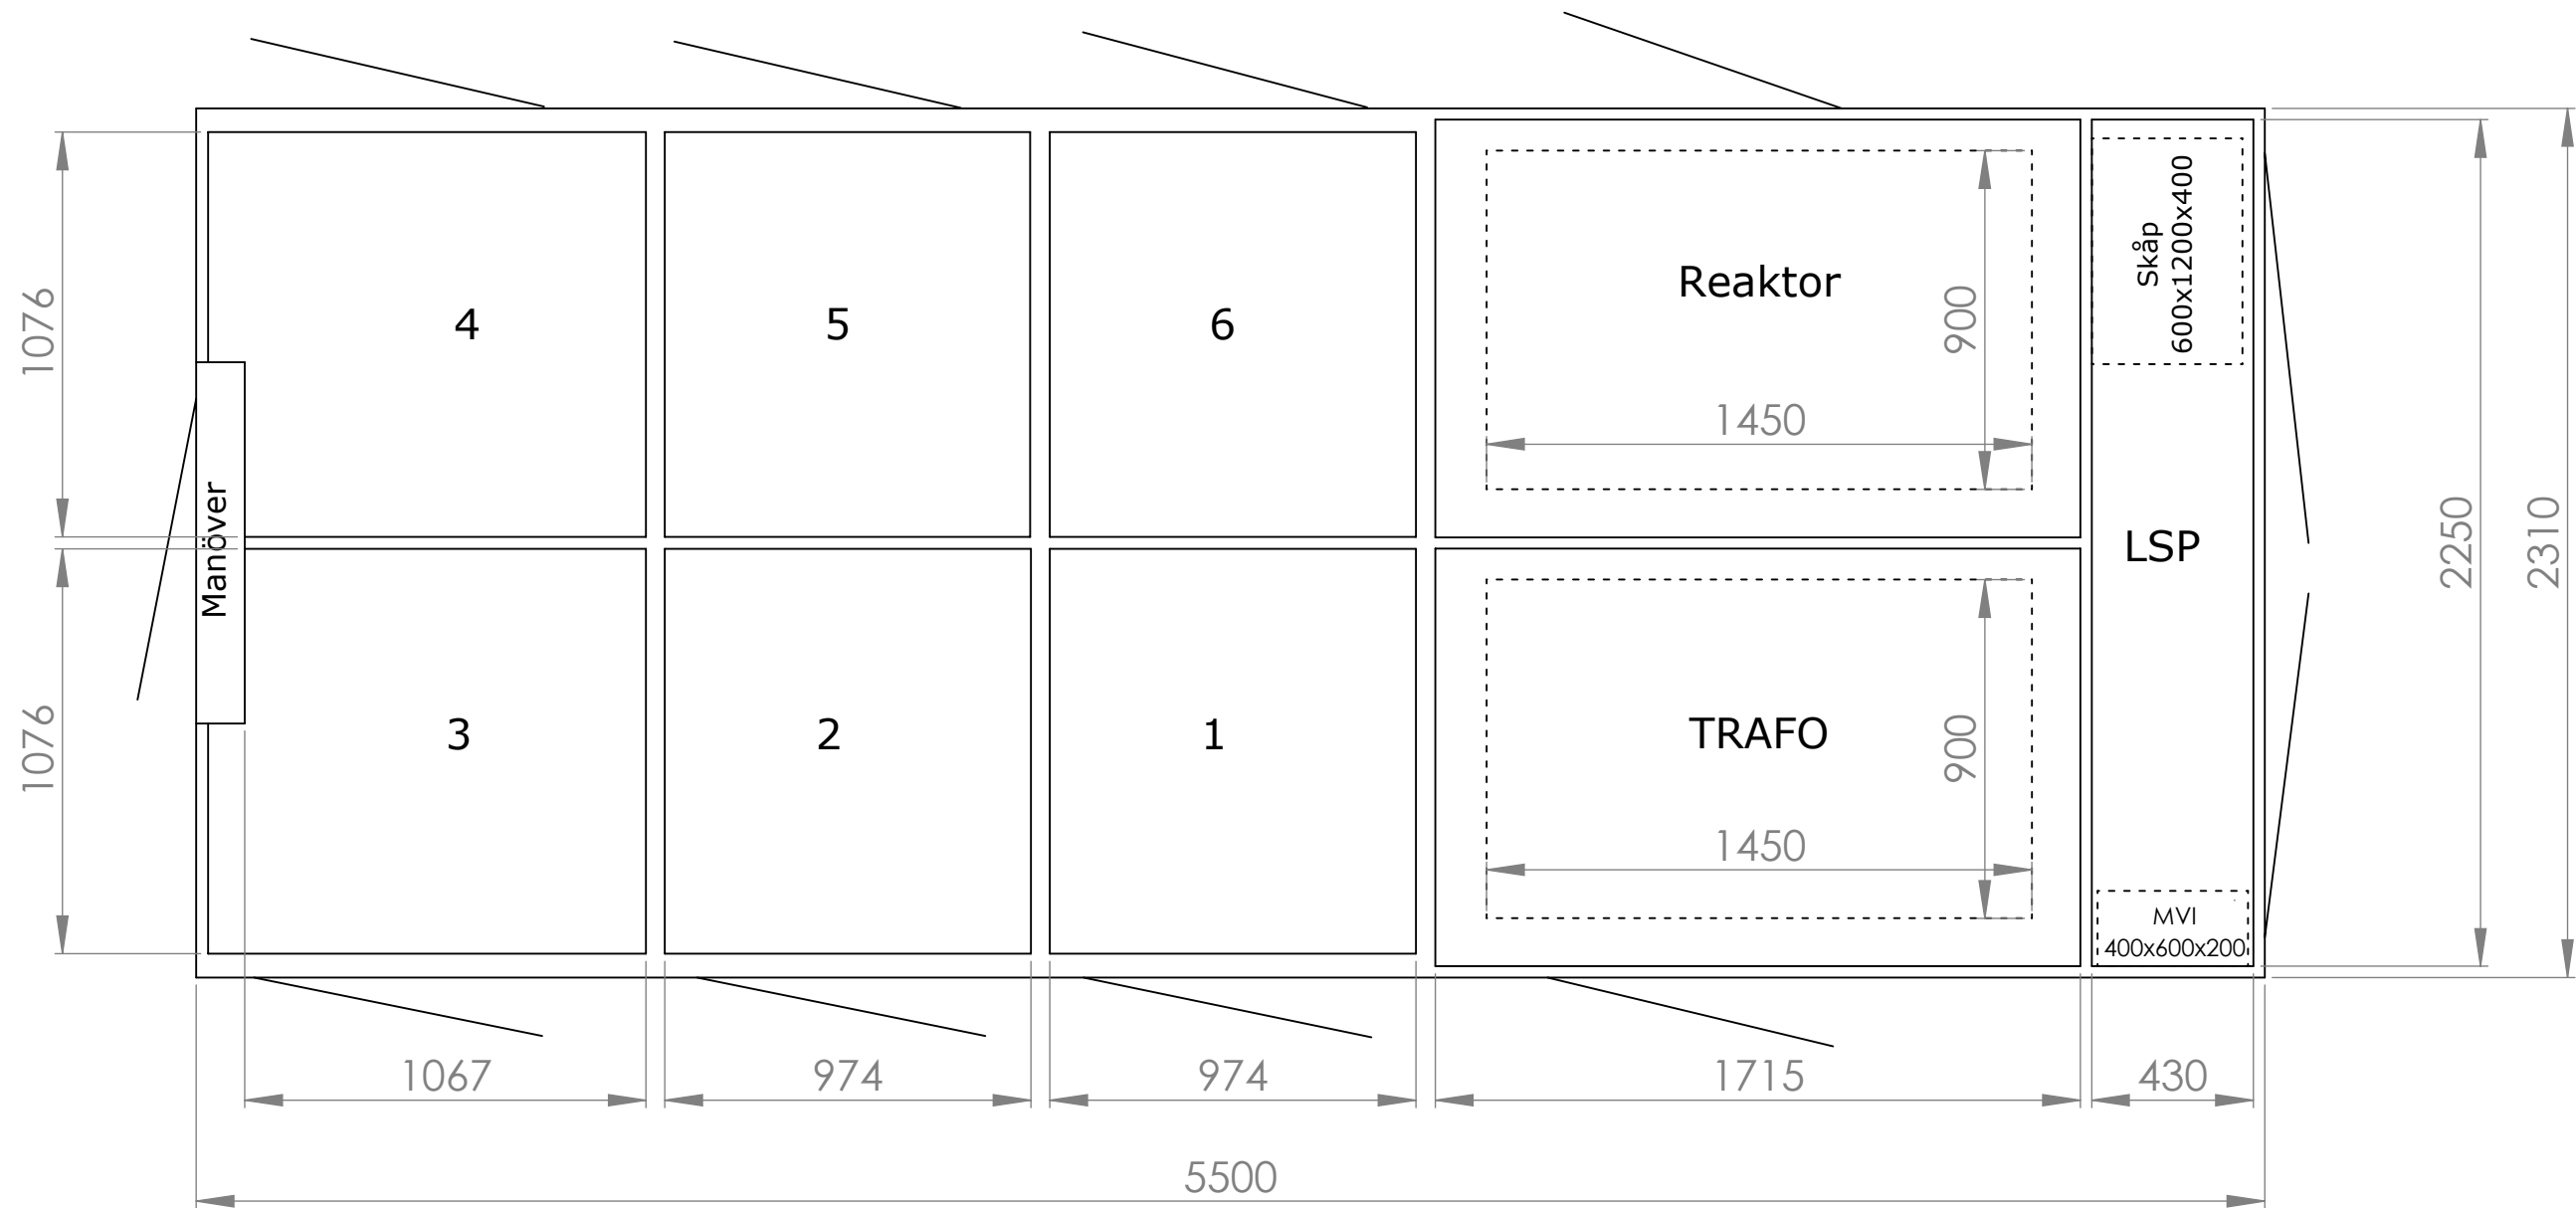

Antal HSP Fack:	6
Max Trafo mått LxBxH:	1450x900x1750
LSP Vägg:	2100mm
Dörröppning LSP:	1960mmx1340mm
Märkspänning HSP:	24kV
Märkström SS HSP:	630A
Isolationsnivå:	75/28kV
EBR:	N2x3/6


b	Ritning uppdaterad	2021-08-05	HC
Nr.	Ändring	Datum	Sign.
Revisioner			

	Nätstation N2x3/6 ZN22-24/6-2-315	Sign ES	Godk ME	Format A3	Skala 1:20	Datum 180426	Revision b
		Nr. OL-51436				Sida/Antal 1/3	

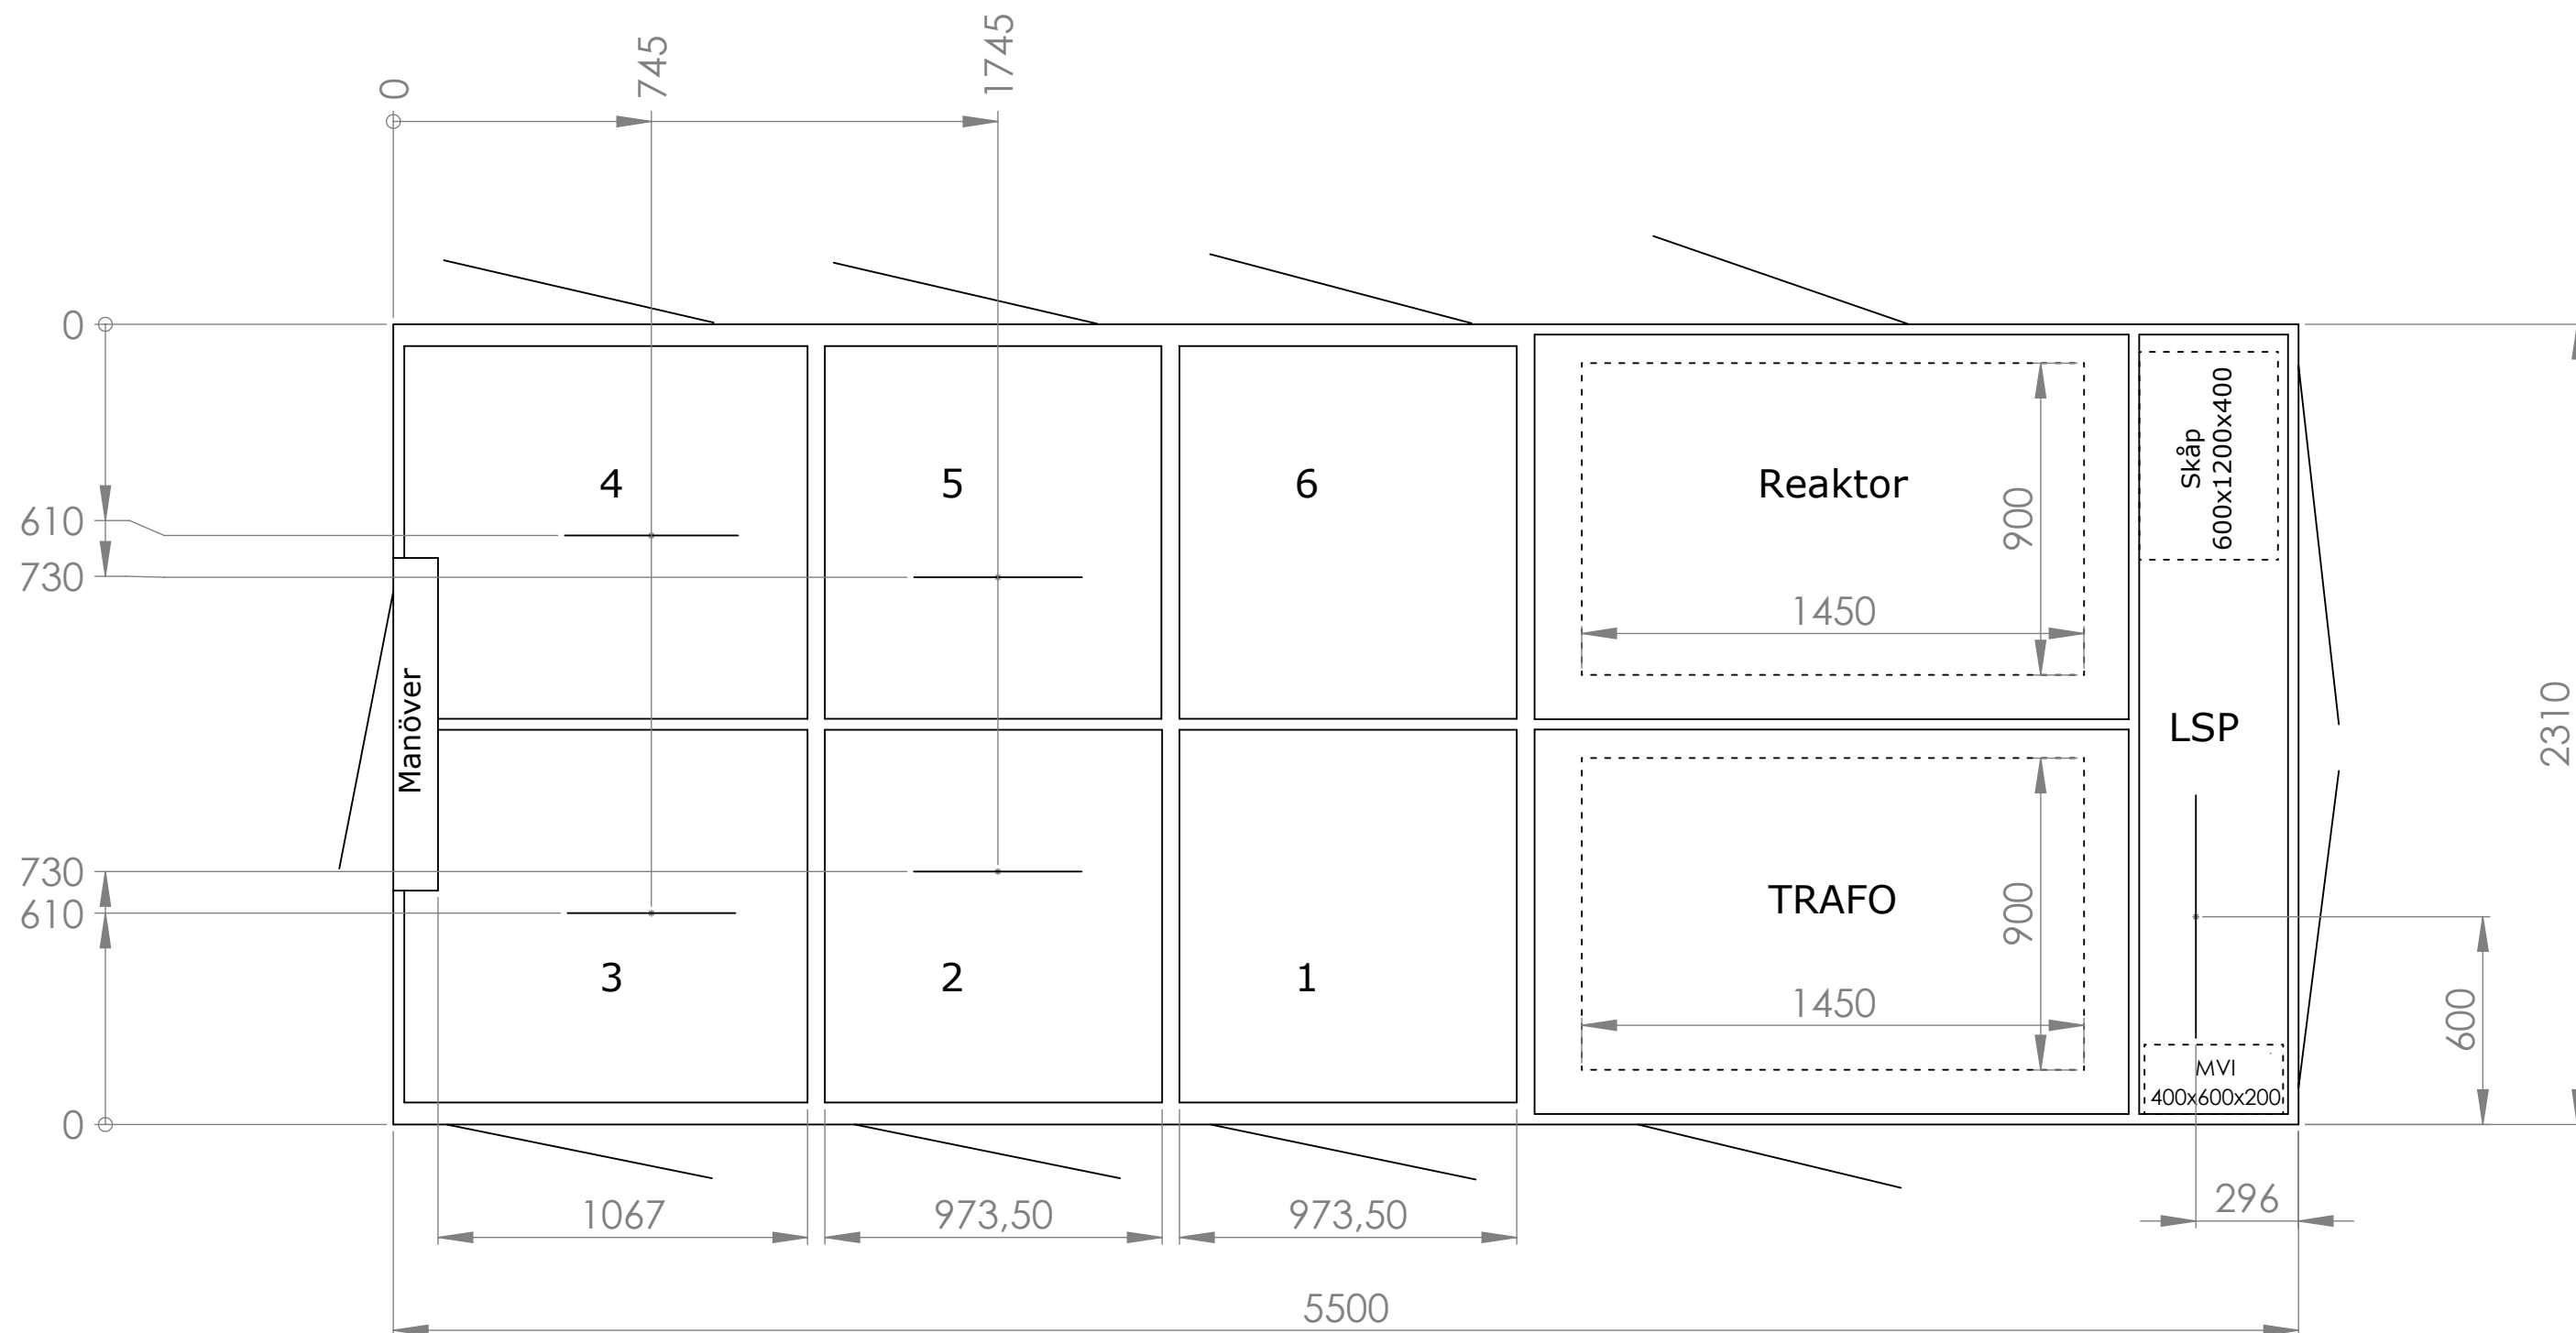

Måttsättning avser placering centrum ankarskena
 Längd ankarskena HSP: 485mm
 Längd ankarskena LSP: 795mm

	Nätstation N2x3/6		Sign ES	Godk ME	Format A3	Skala 1:20	Datum 180426	Revision b
	ZN22-24/6-2-315		Nr. OL-51436				Sida/Antal 2/3	

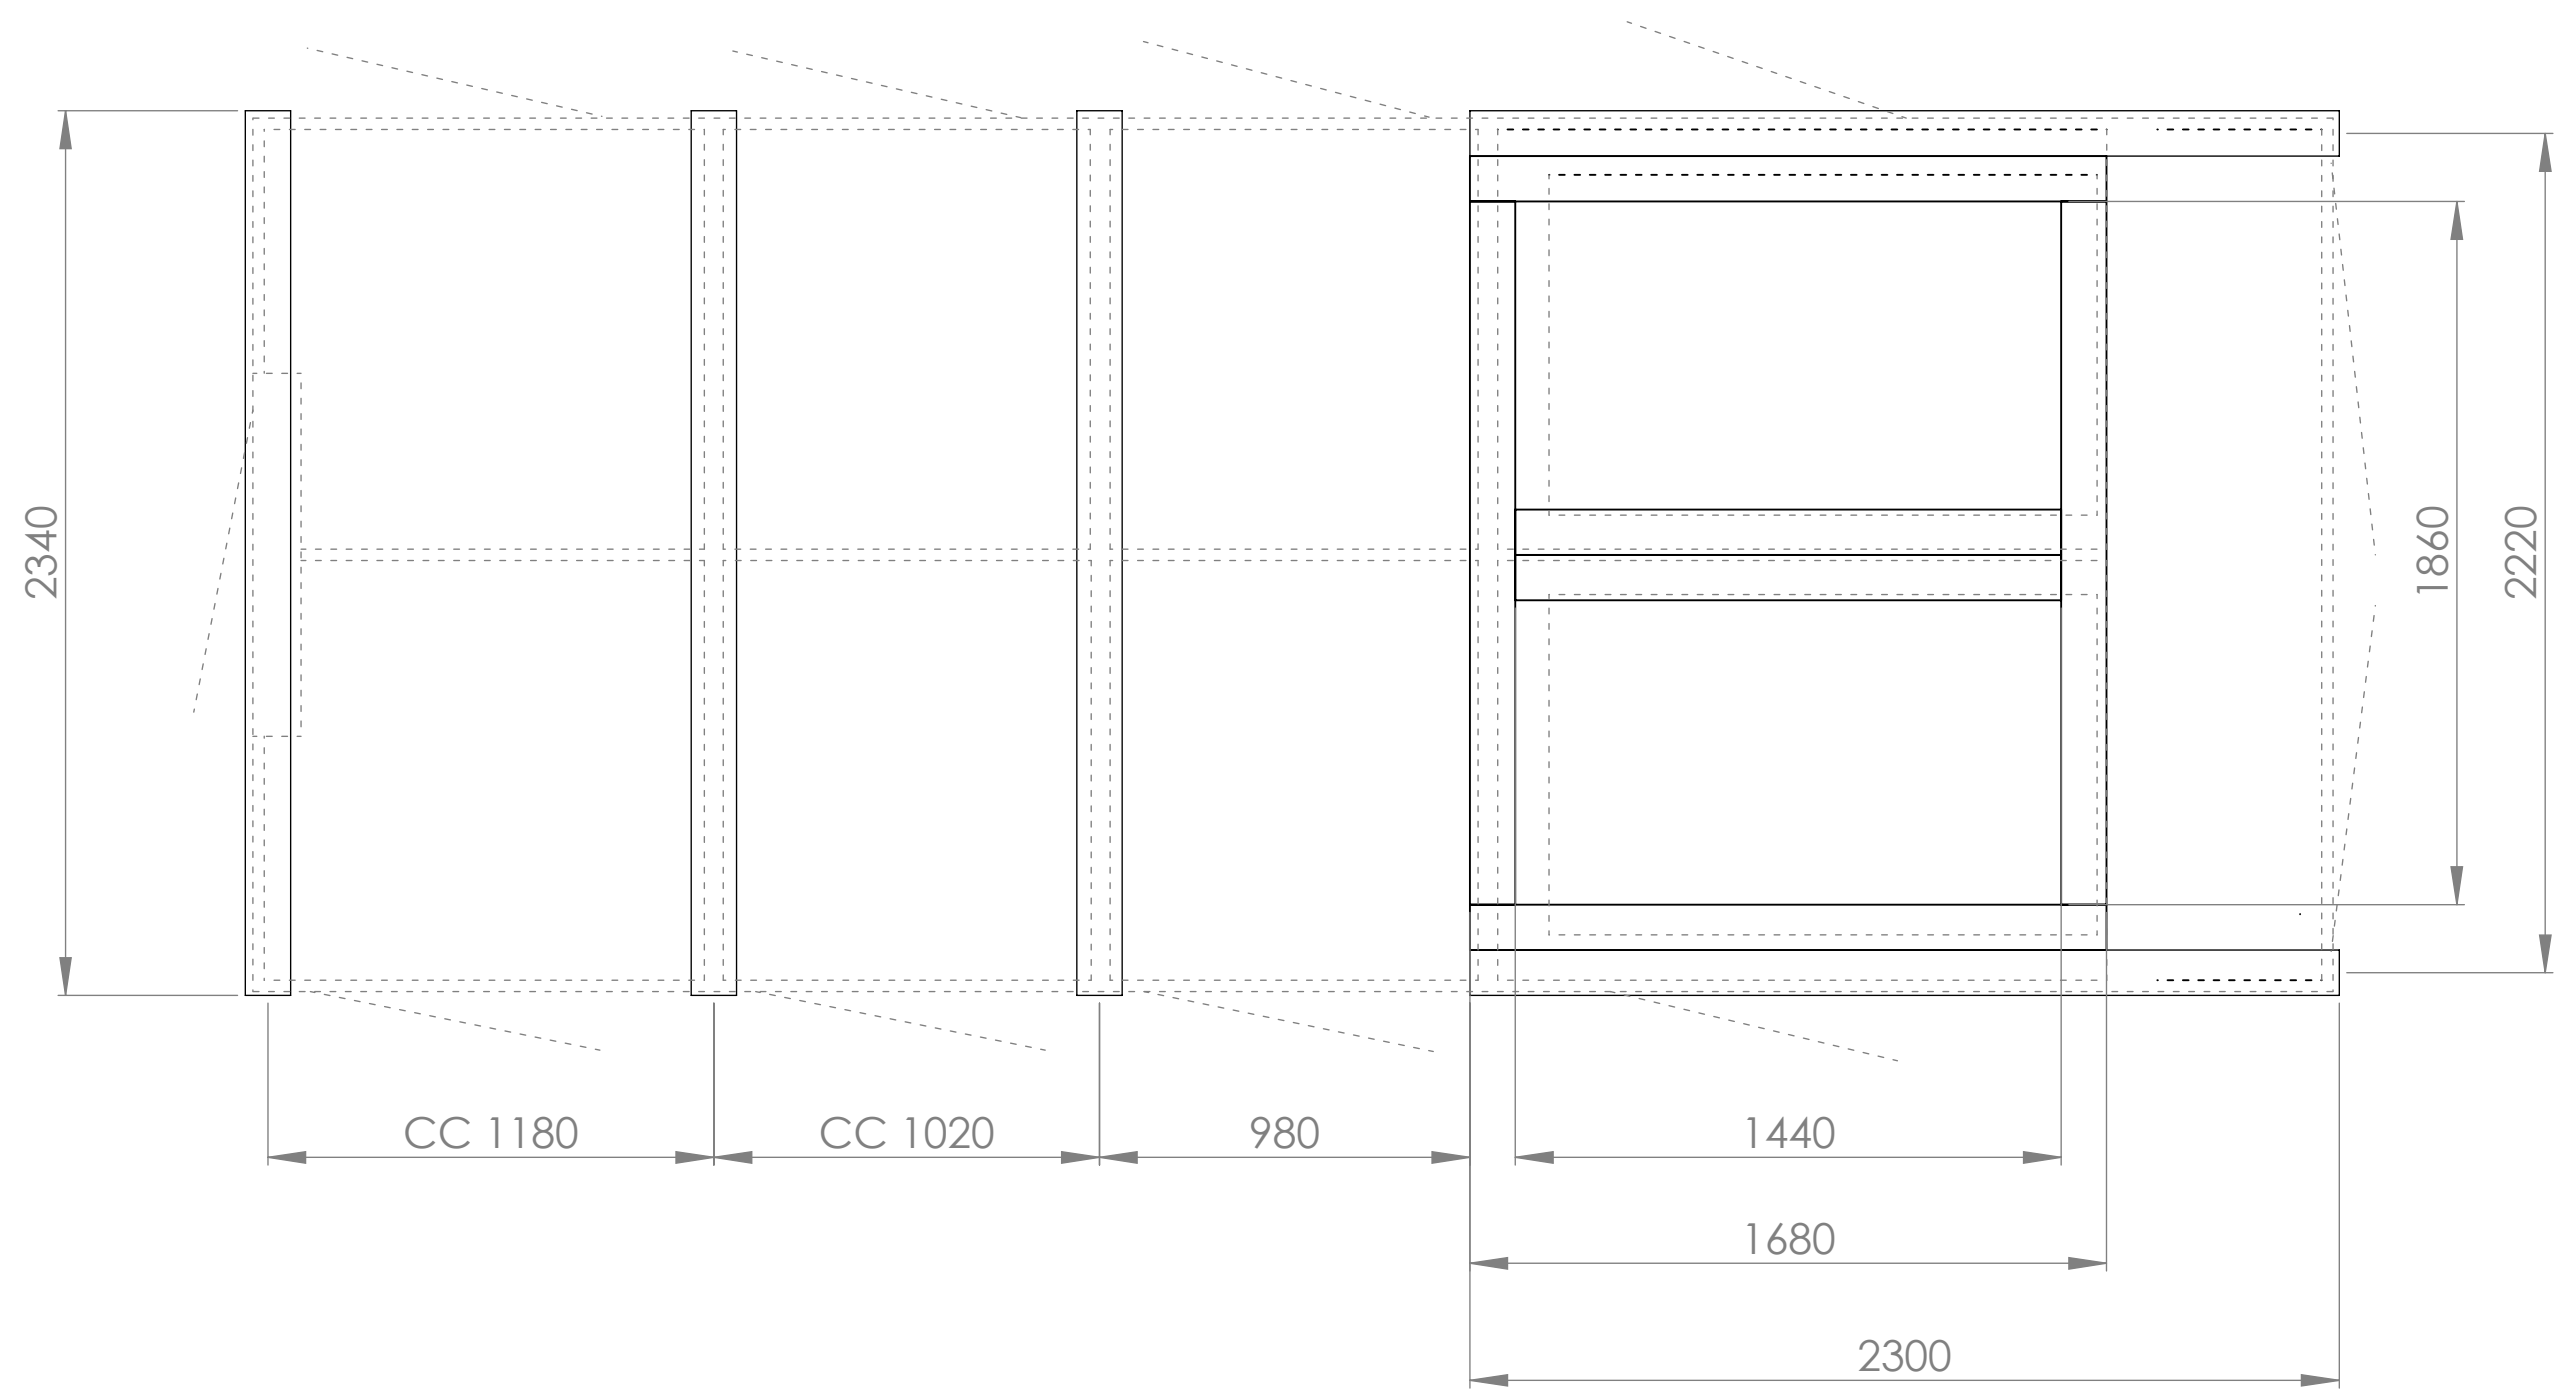

Antal HSP Fack:	6
Max Trafo mått LxBxH:	1450x900x1750
LSP Vagg:	2100mm
Dörröppning LSP:	1960mmx1340mm
Märkspänning HSP:	24kV
EBR:	N2x3/6

Placering syll
Syll dimension minst 120x120
Virkesklass NTR/A
Grus fylls upp mellan syllarna så att toppen
på grusbädden ligger i nivå med överkant syll

	Nätstation N2x3/6		Sign ES	Godk ME	Format A3	Skala 1:20	Datum 180426	Revision b
	ZN22-24/6-2-315		OL-51436				Sida/Antal 3/3	