



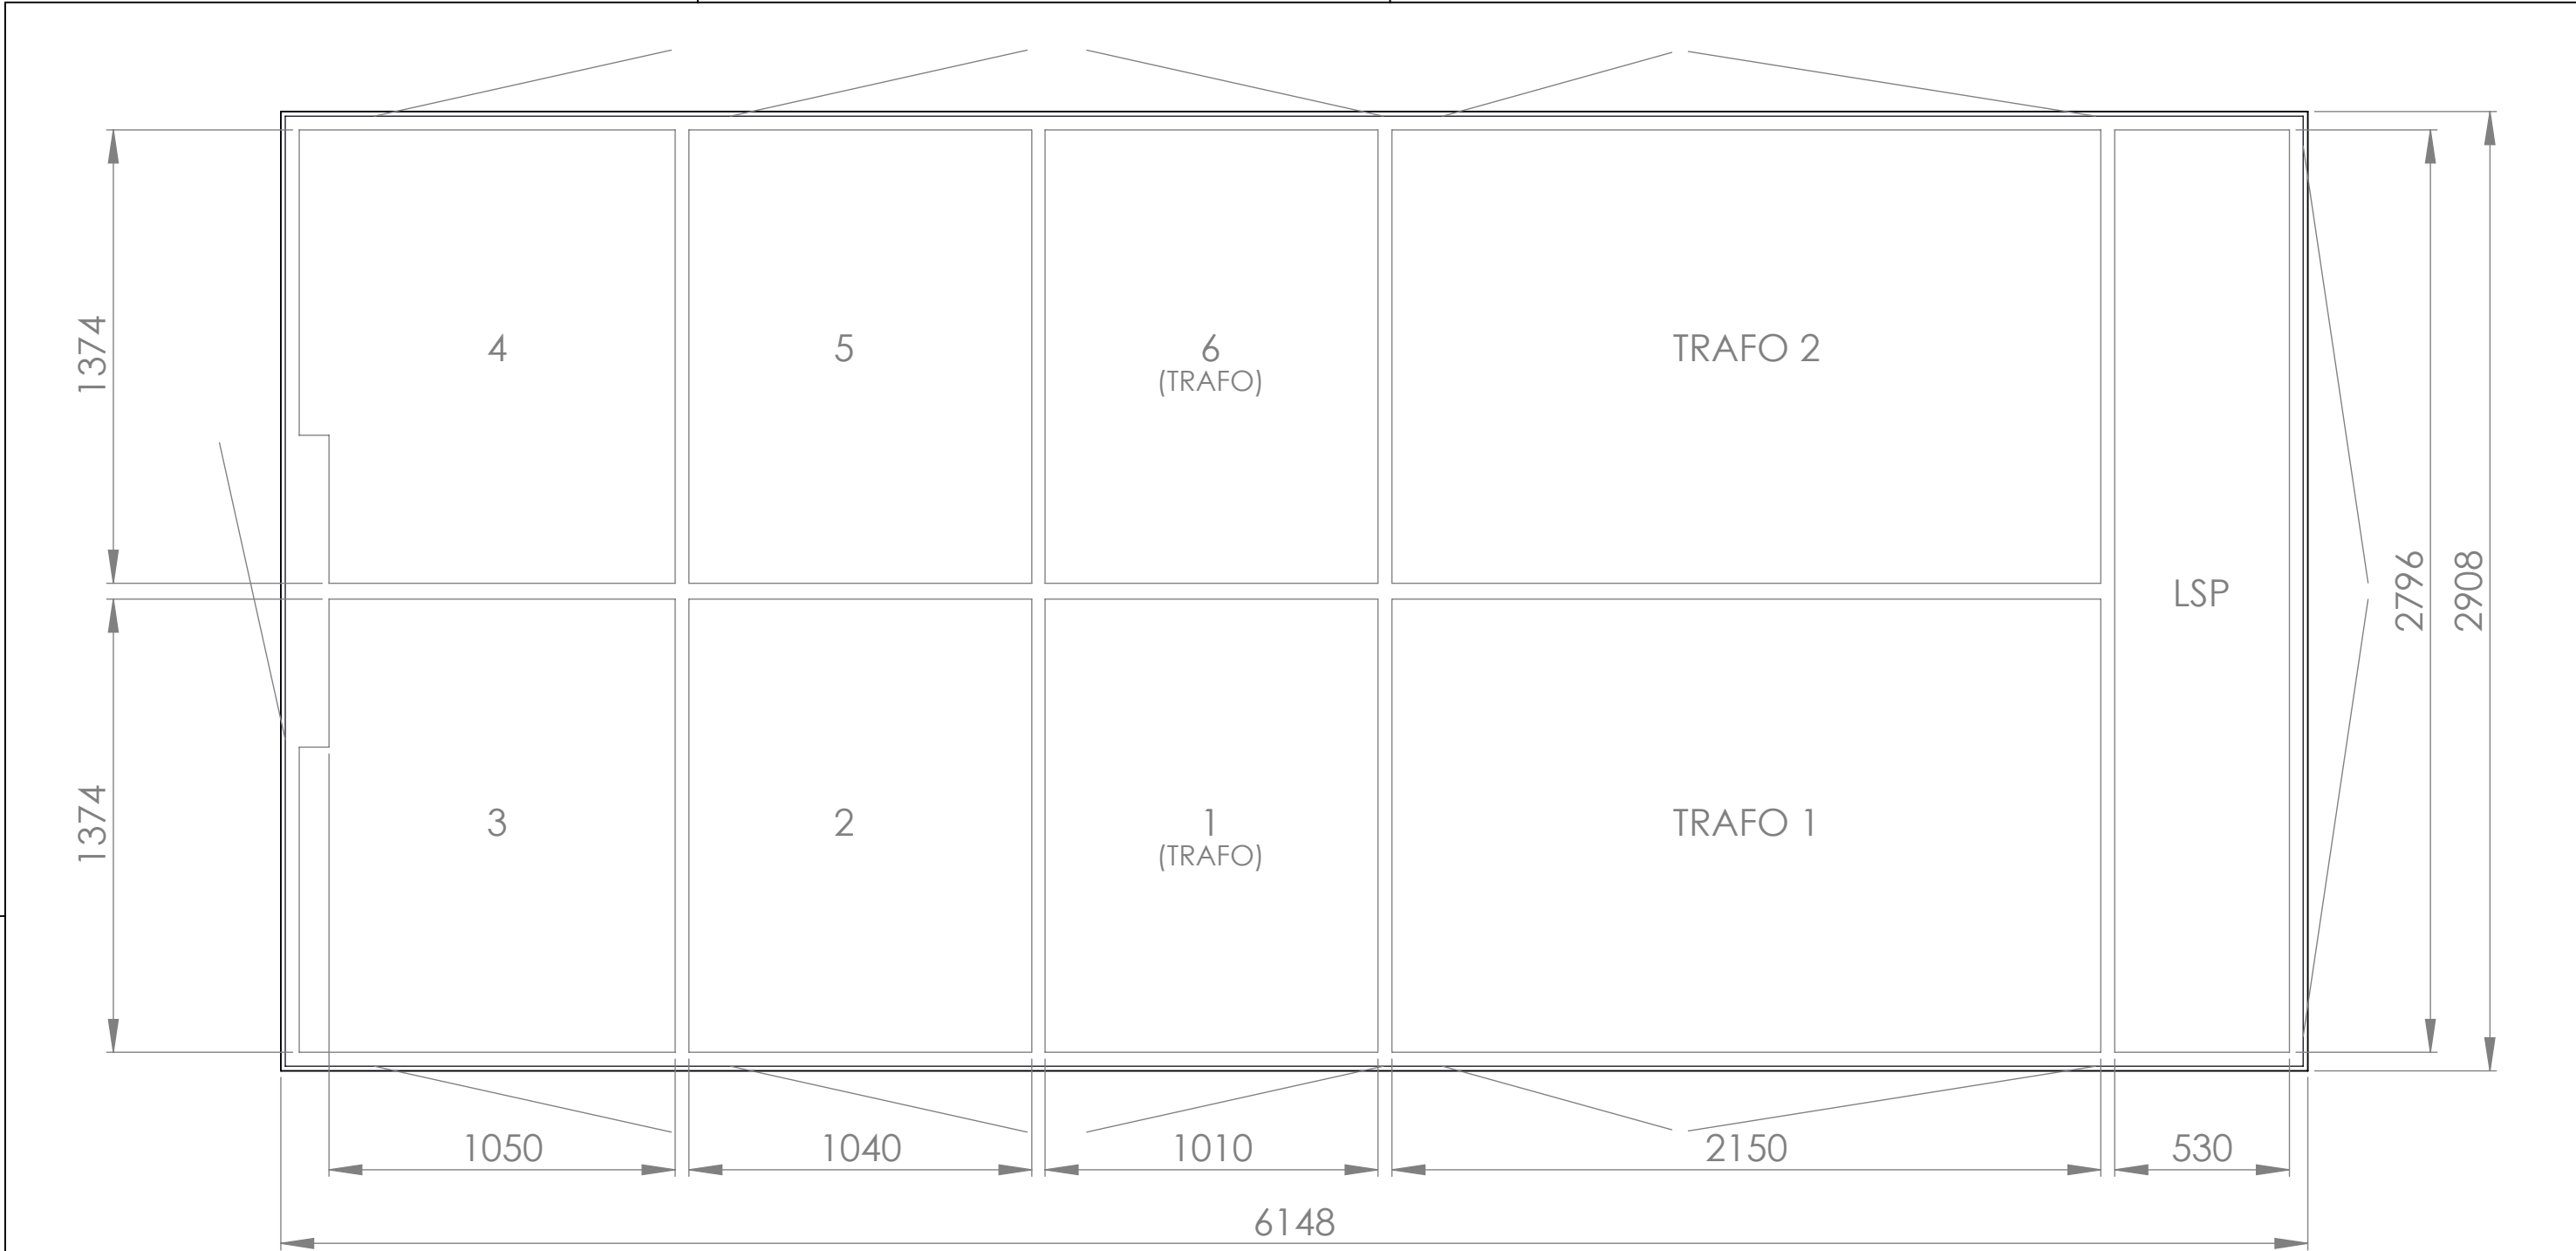


Antal HSP Fack:	6
Max Trafo mått LxBxH:	2000x1200x2000
LSP Vägg:	2796x2000
Dörröppning LSP:	2560x1760
Märkspänning HSP:	24kV
Märkström SS HSP:	630A
Isolationsnivå:	125/50kV
EBR:	N2x12/6

	Layout ZT19-24/6-2	Sign HC	Godk ME	Format A3	Skala 1:20	Datum 210818
		Nr. OL-71102				Sida/Antal 1/3

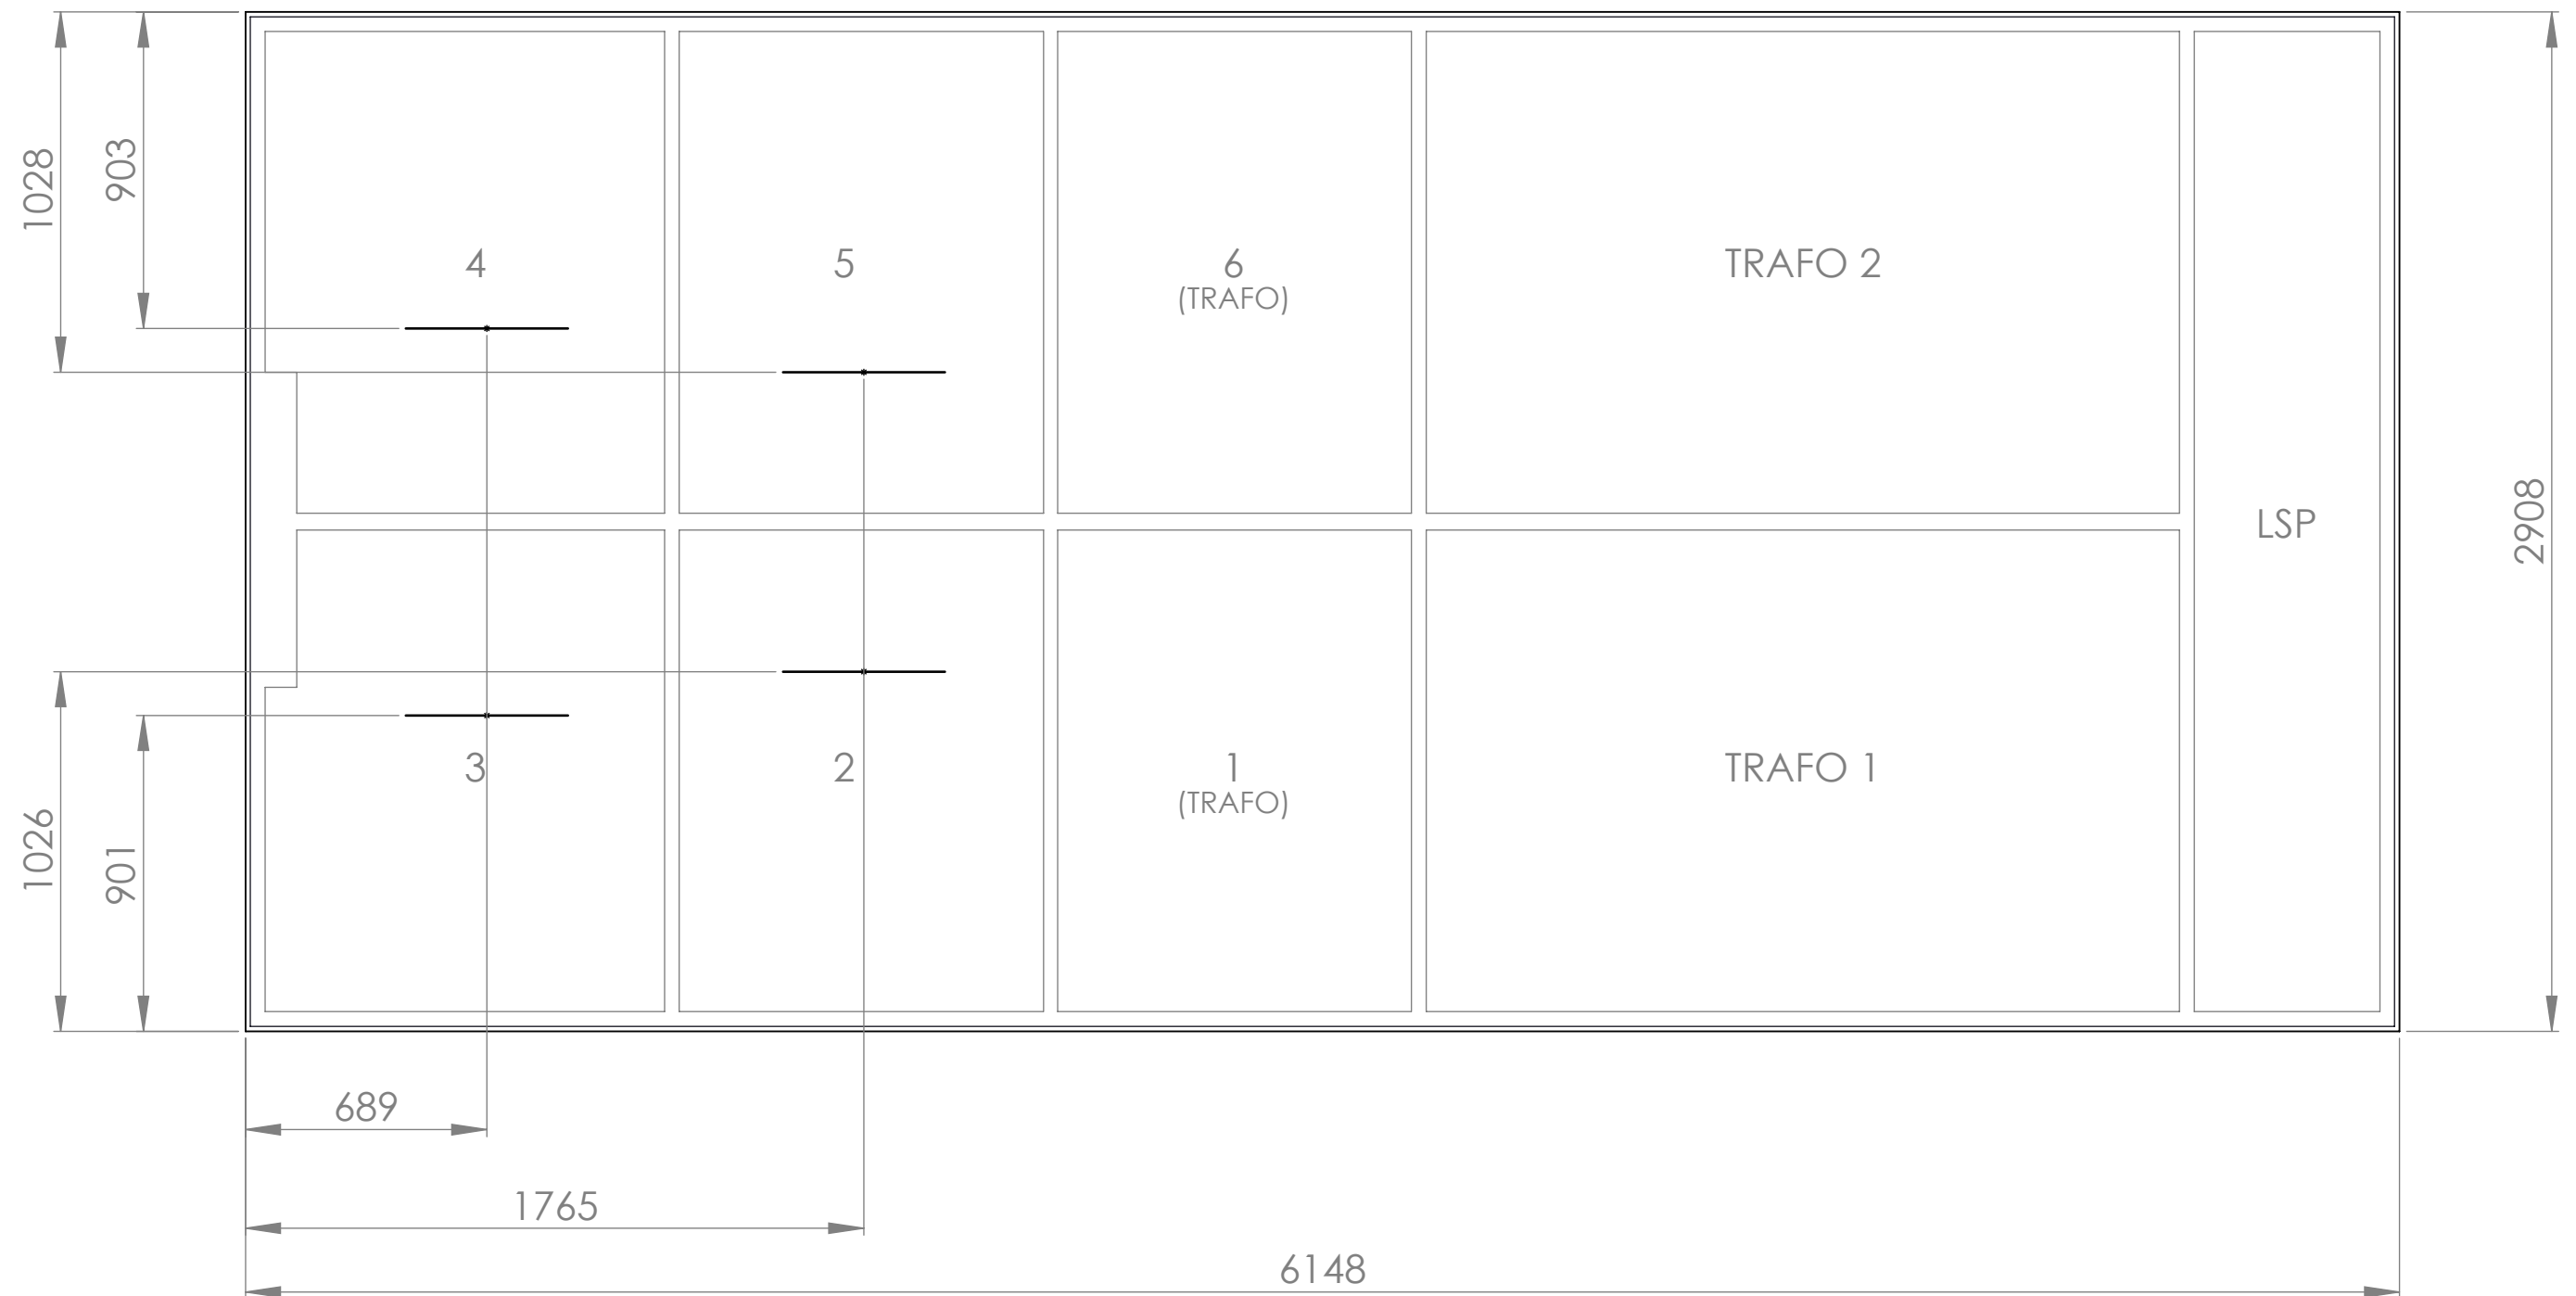

Måttsättning avser placering centrum ankarskena
Längd skena HSP 485mm

	Position ankarskena ZT19-24/6-2	Sign HC	Godk ME	Format A3	Skala 1:20	Datum 210818
		Nr. OL-71102				Sida/Antal 2/3

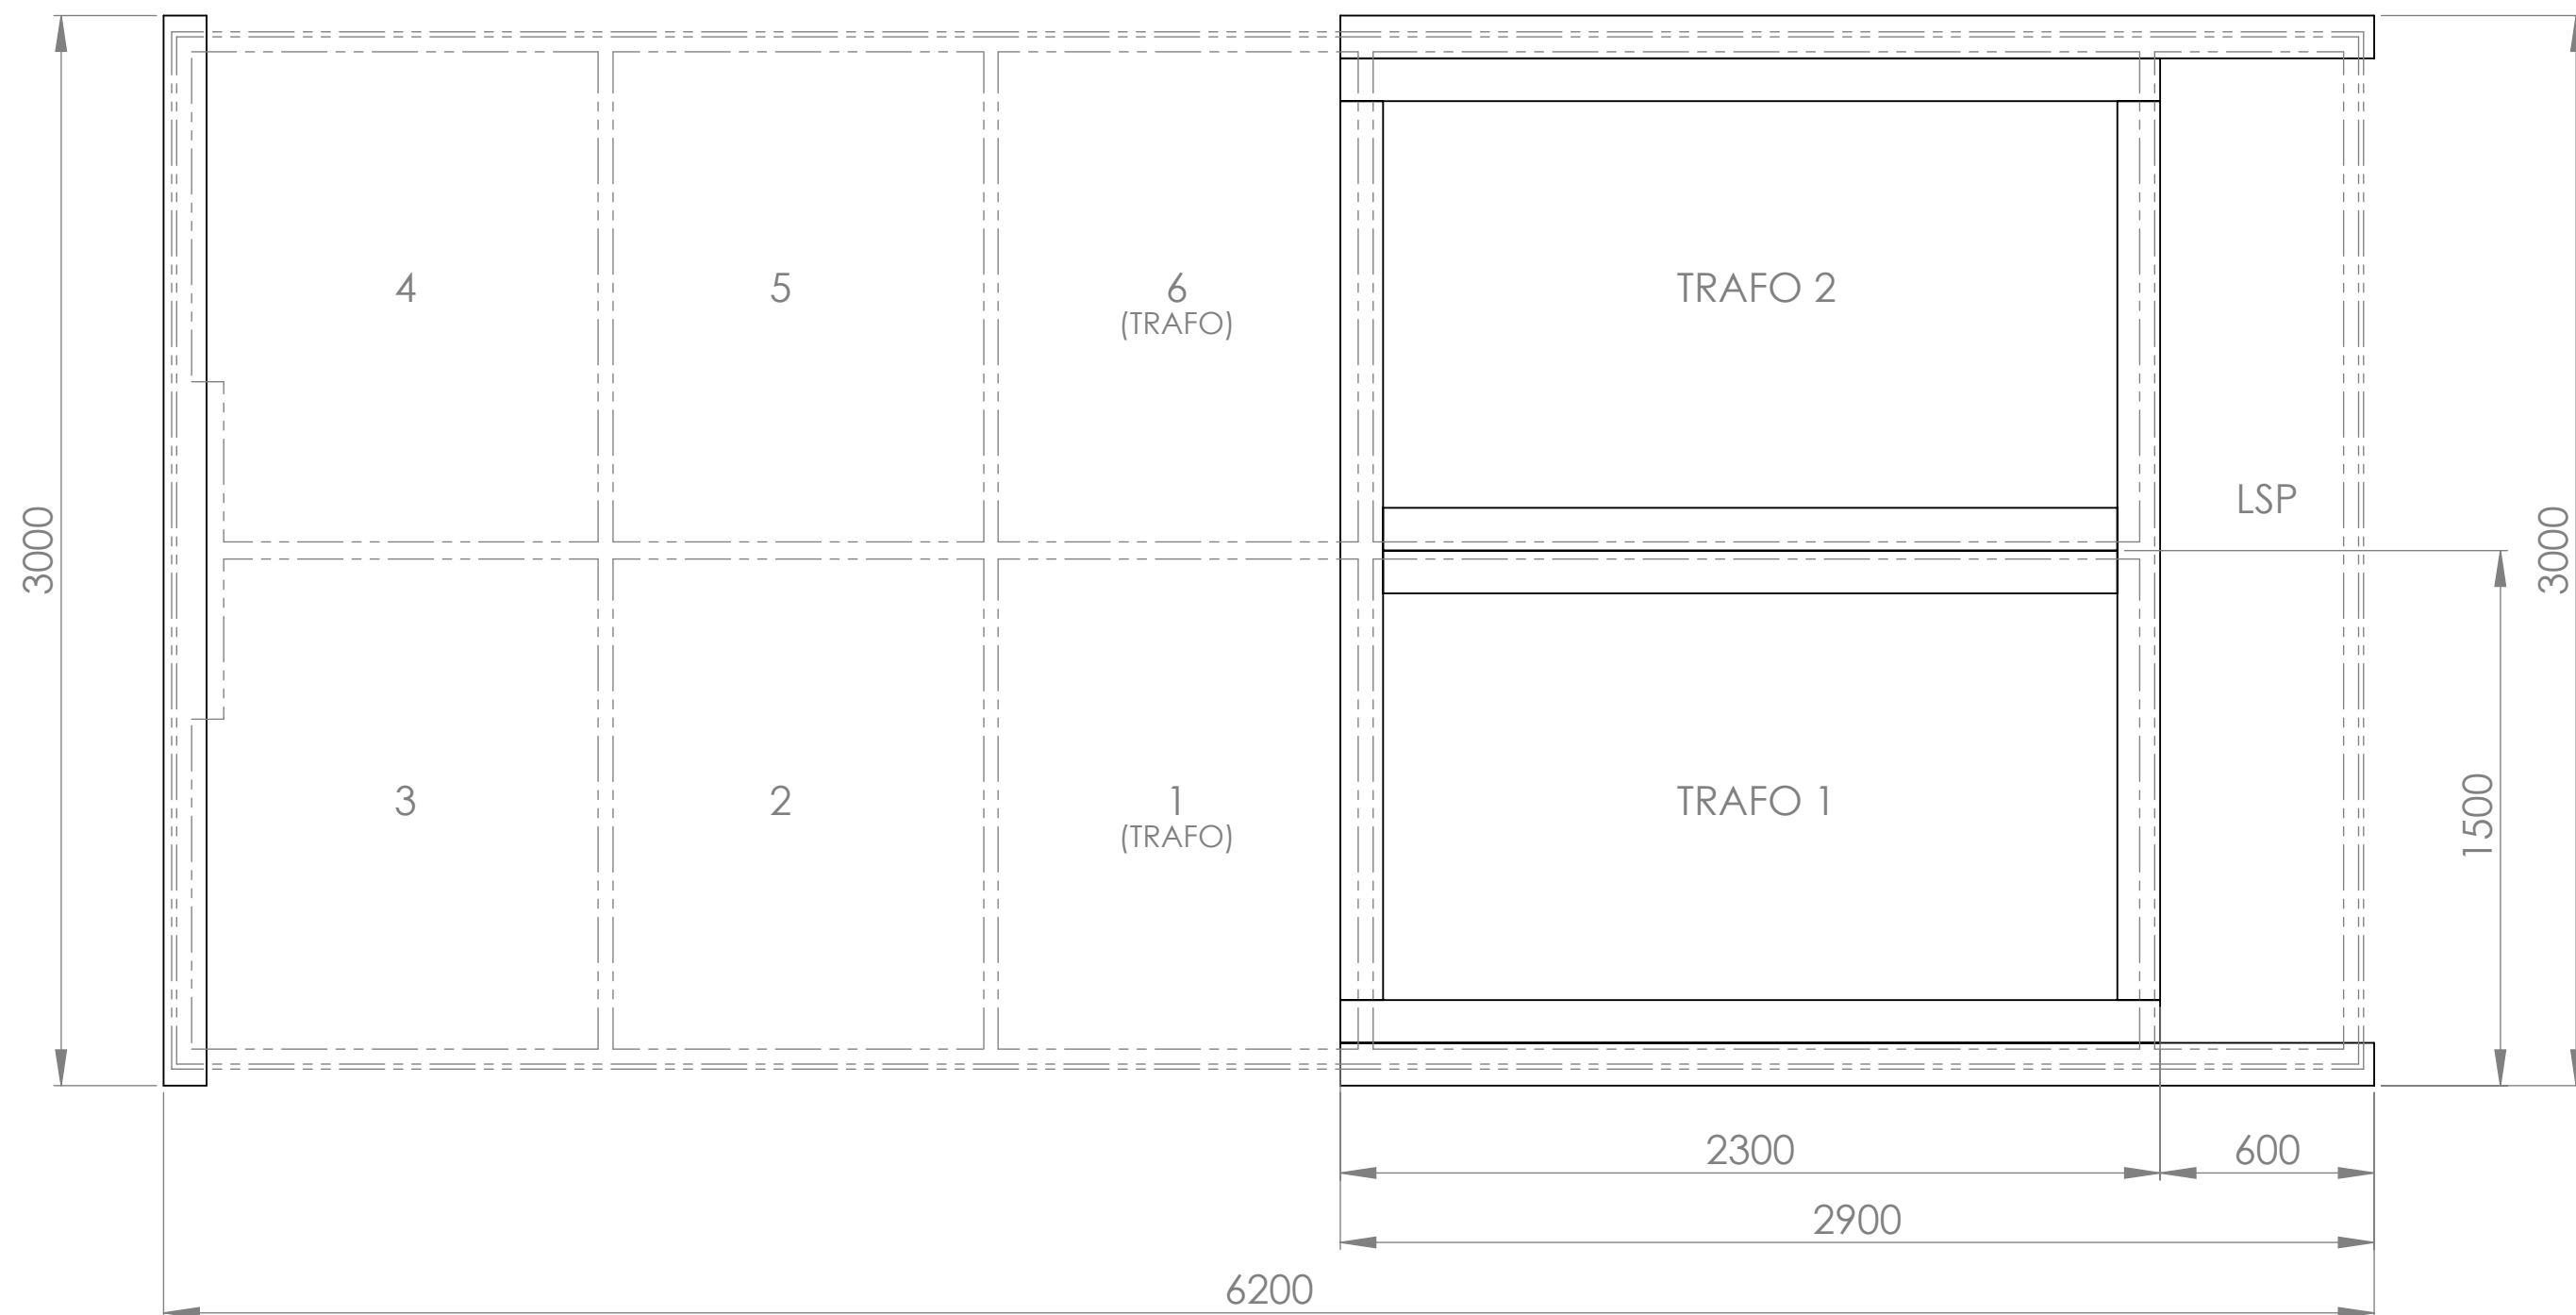

Dimension syll: min 120x120
Virkesklass NTR/A

Grus fylls upp mellan syllarna så att toppen
på grusbädden ligger i nivå med överkant syll

	Syllplacering ZT19-24/6-2	Sign HC	Godk ME	Format A3	Skala 1:20	Datum 210818
		Nr. OL-71102				Sida/Antal 3/3