


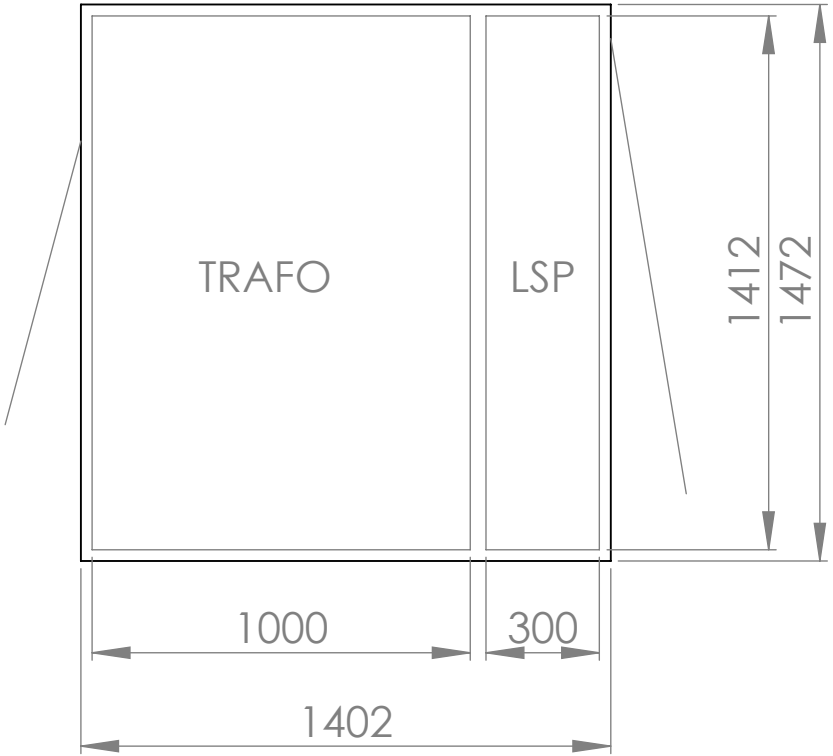


Antal HSP Fack:	0
Max Trafo mått LxBxH:	1200x800x1600
LSP V ägg:	1412x1800
Dörröppning LSP:	1160x1320
Märkspänning HSP:	12kV 24kV
Märkström SS HSP:	
Isolationsnivå:	
EBR:	S2

c	Syllplacering ändrad	210805	HC
Nr.	Ändring	Datum	Sign.
Revisioner			

Stationen har demonterbar fundamentalsdetalj framför lågspänningsutrymmet.
Taket är demonterbart för transformatormontage.
Lucka för reservkraftsintag till lågspänningsutrymmet finnes på en sida.

	Satellitstation ZS24-200	Sign HC	Godk -	Format A3	Skala 1:20	Datum 140912
		Nr. OL-11037				Sida/Antal 1/2

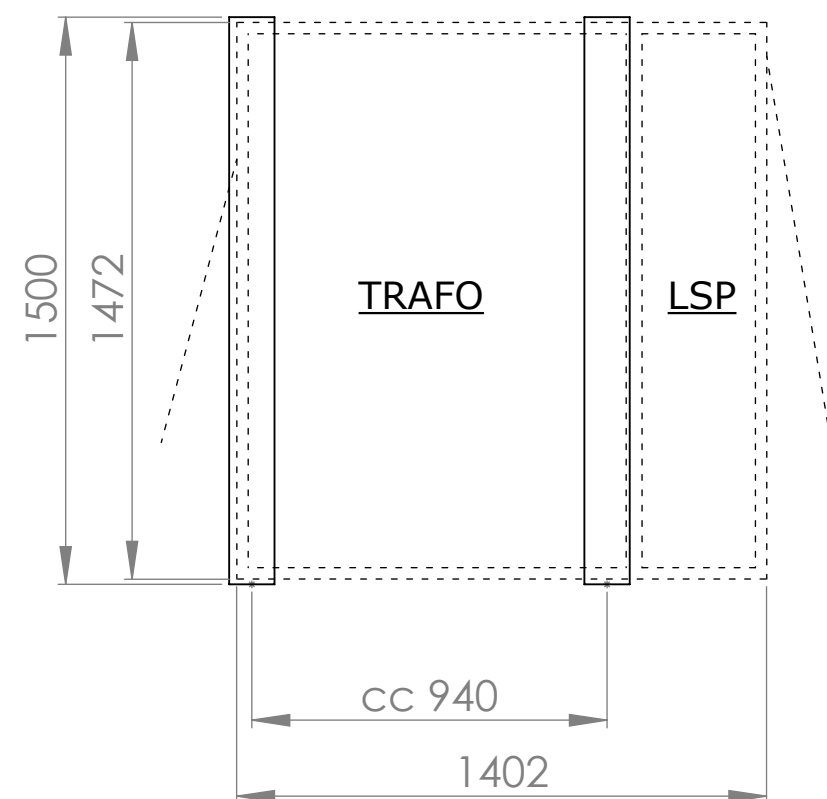

Placering syll
 Syll dimension minst 120x120
 Virkesklass NTR/A
 Grus fylls upp mellan syllarna så att toppen
 på grusbädden ligger i nivå med överkant syll

	Syllplacering	Sign	Godk	Format	Skala	Datum	Revision	
		HC	-	A3	1:20	140912	C	
		Nr. OL-11037					Sida/Antal	
							2/2	