
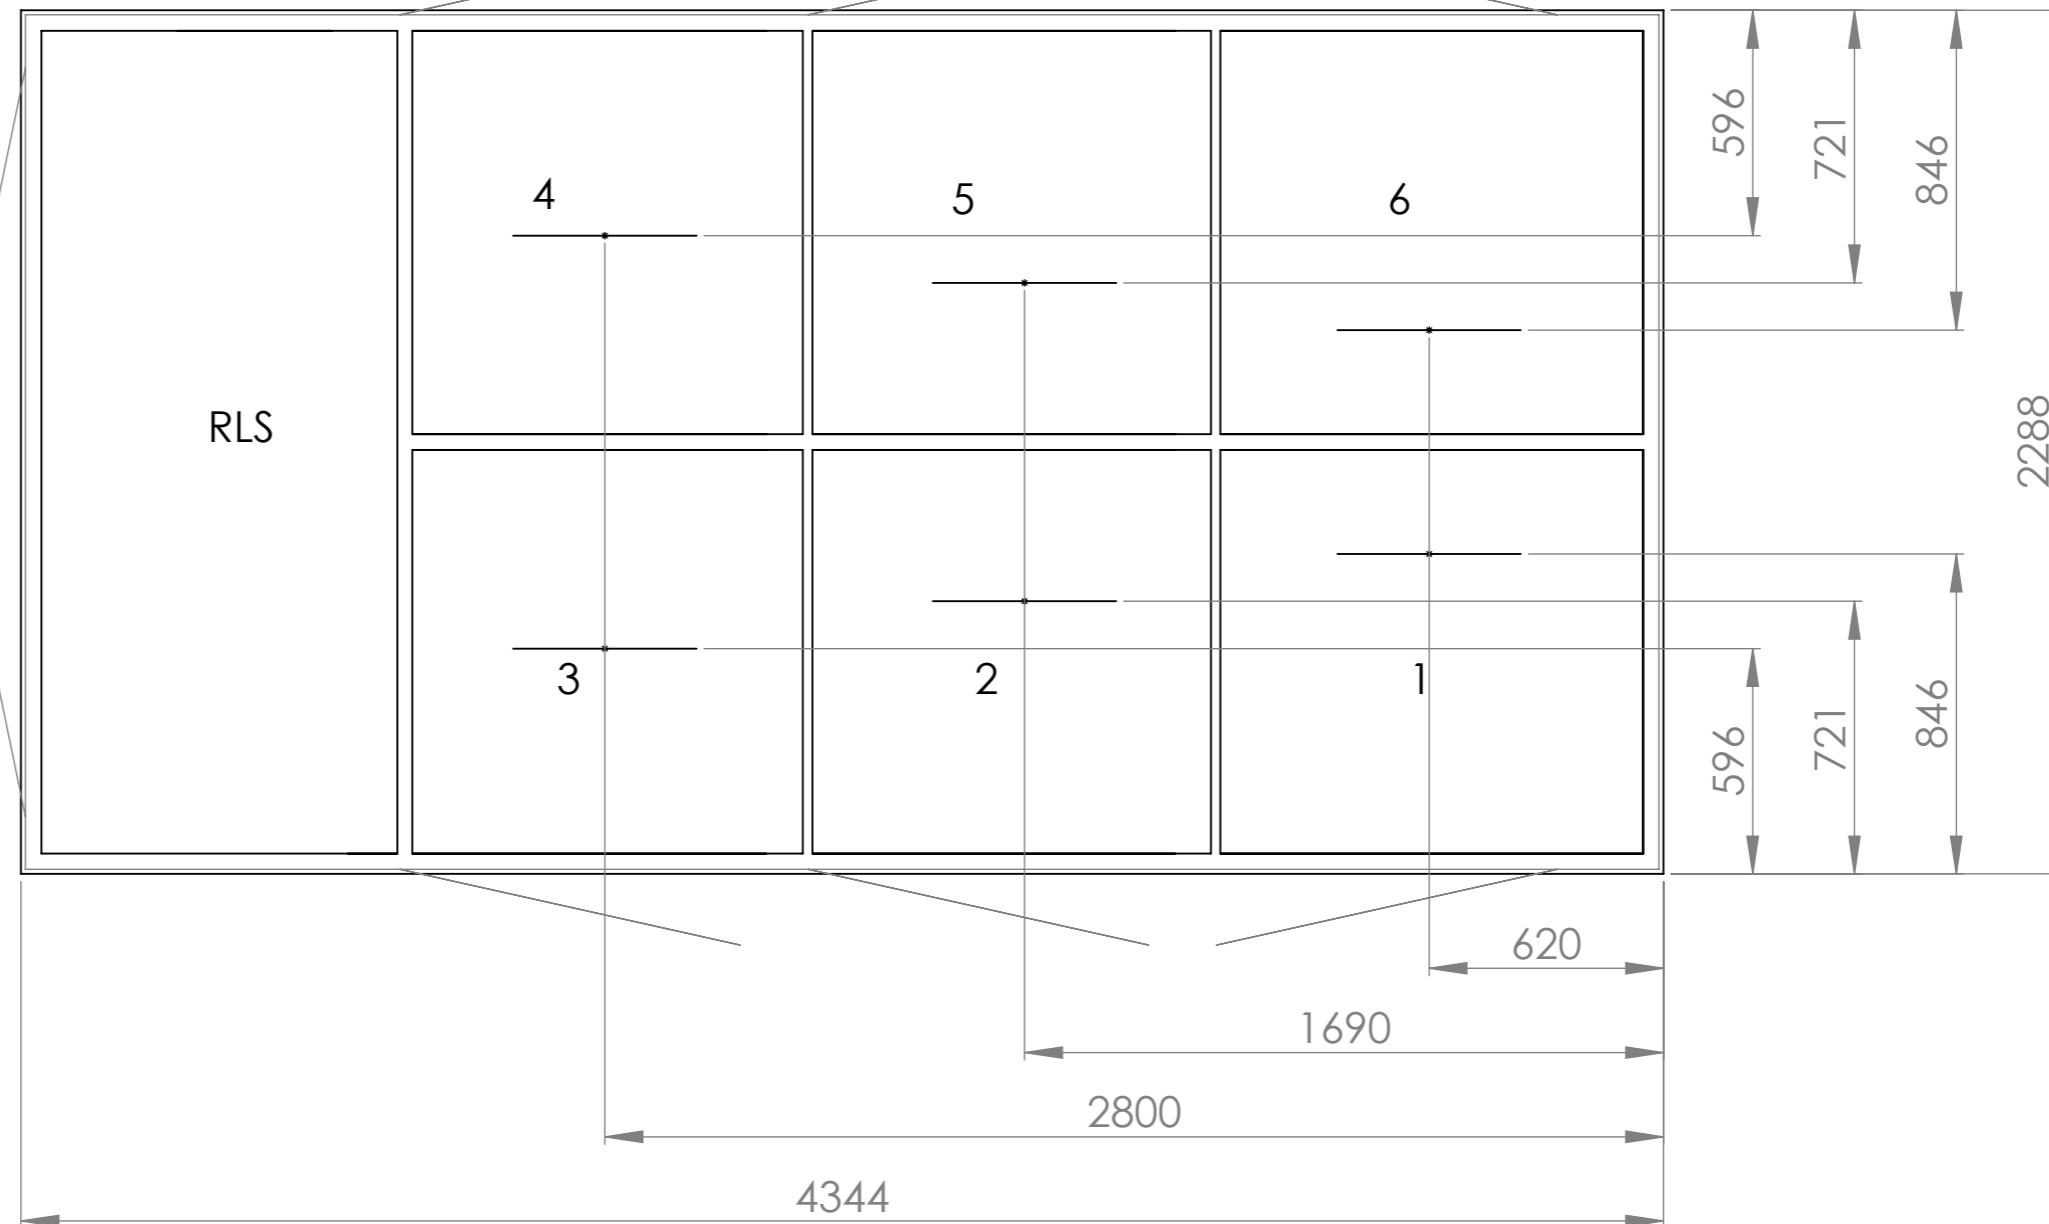



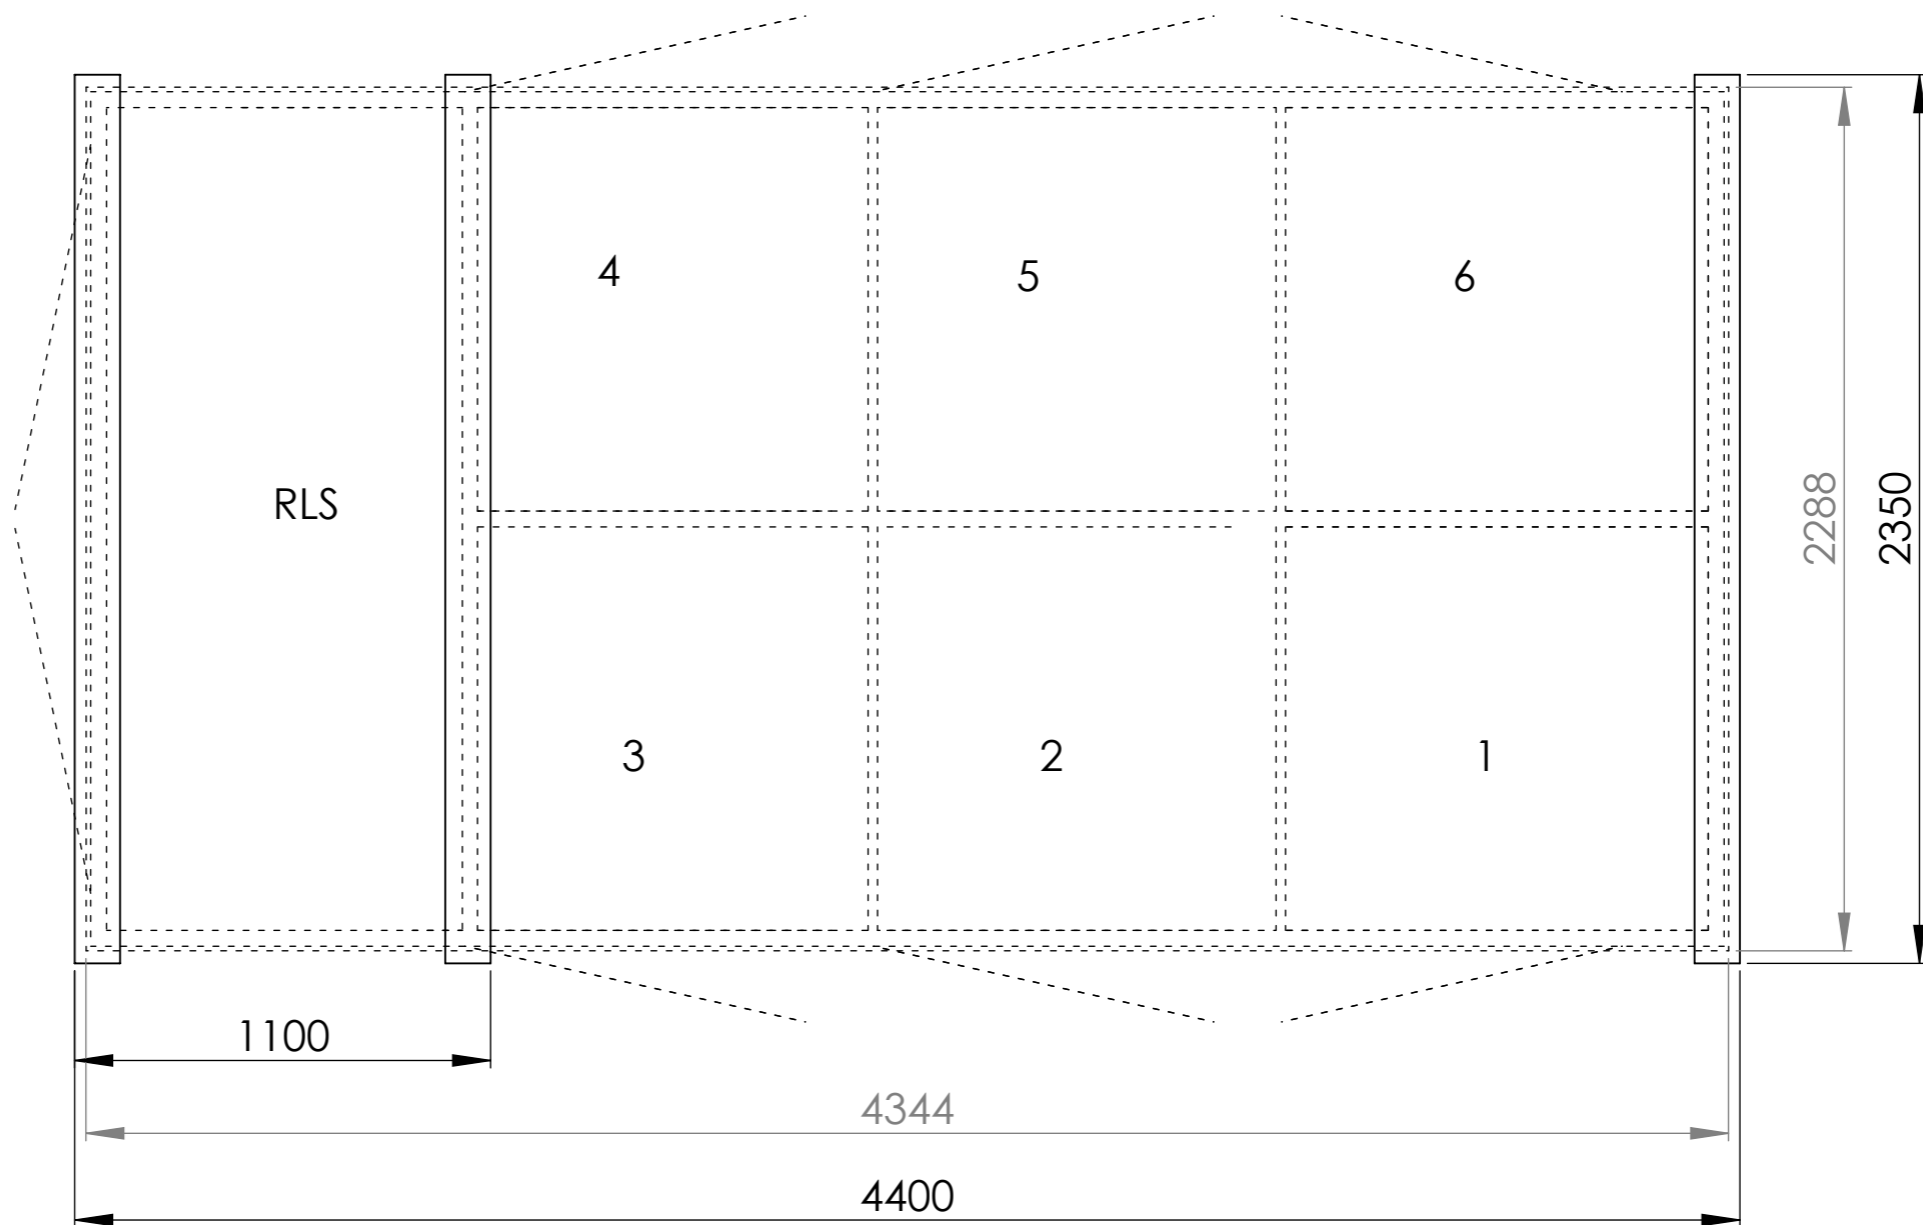
Antal HSP Fack:	6
Max Trafo mått LxBxH:	-
LSP V ägg:	-
Dörröppning LSP:	-
Märkspänning HSP:	24kV
Märkström SS HSP:	630A
Isolationsnivå:	125/50kV
EBR:	K6

	Layout		Sign	Godk	Format	Skala	Datum	Revision
	ZF19-24/6E-RLS		HC	ME	A3	1:20	210824	-
Nr. OL-11023							Sida/Antal	
							1/3	




Placering centrum ankarskena NAL/NALF
 Längd ankarskena HSP 485mm

	Layout		Sign	Godk	Format	Skala	Datum	Revision
	ZF19-24/6E-RLS		HC	ME	A3	1:20	210824	-
Nr. OL-11023							Sida/Antal	
							2/3	



Måttsättning avser yttermått syll.
 Sylldimension min 120x120. Virkesklass NTR/A.

	Layout		Sign	Godk	Format	Skala	Datum	Revision
	ZF19-24/6E-RLS		HC	ME	A3	1:20	210824	-
Nr. OL-11023							Sida/Antal 3/3	