



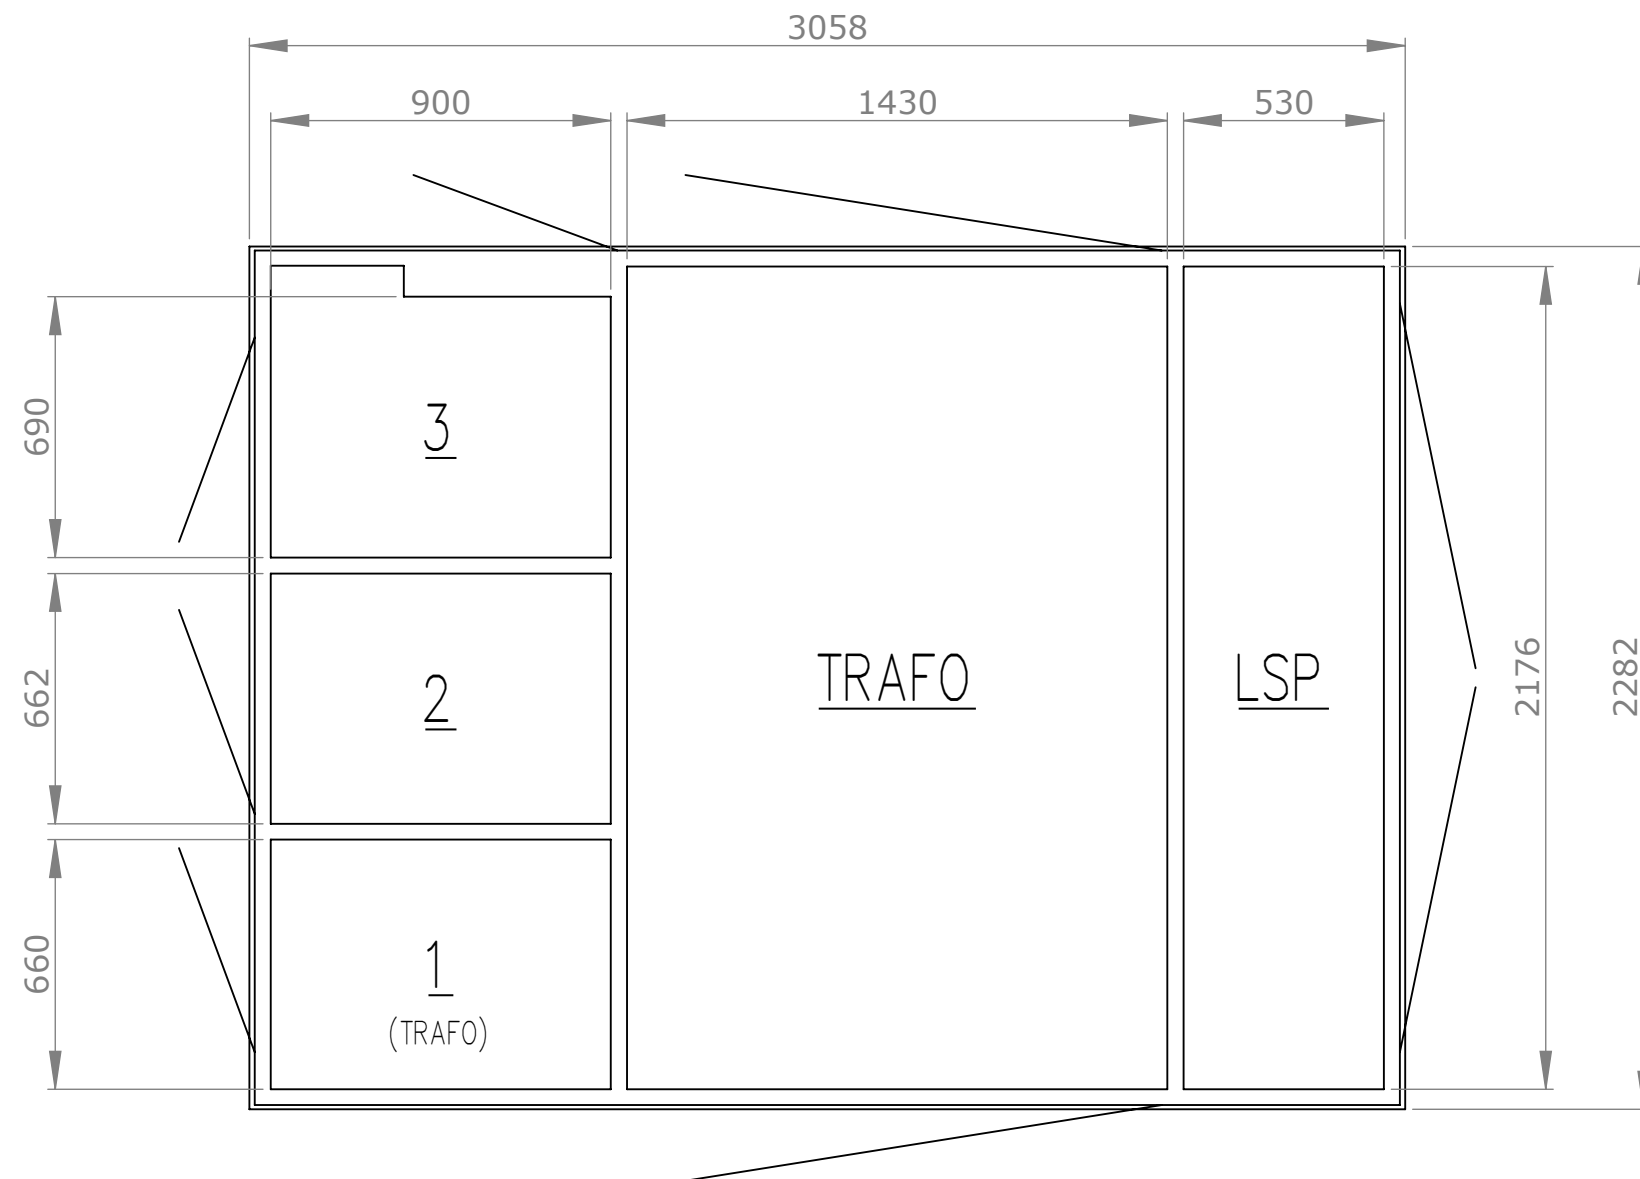

Antal HSP Fack:	3
Max Trafo mått LxBxH:	2000x1200x2000
LSP Vagg:	2176x2000
Dörröppning LSP:	1940x1760
Märkspänning HSP:	12kV
Märkström SS HSP:	630A
Isolationsnivå:	75/28kV
EBR:	N8/3

Stationen har demonterbara fundamentalsdetaljer framför kabelfacken samt framför lågspänningsutrymmet. Tak och väggsarg är demonterbara över trafoutrymmet. Reservkraftslucka till lågspänningsutrymmet finns på en sida.

	Layout		Sign	Godk	Format	Skala	Datum	Revision
			HC	ME	A3	1:20	210810	-
		Nr. OL-71013-3					Sida/Antal	
		ZT19-V3-1					1/2	

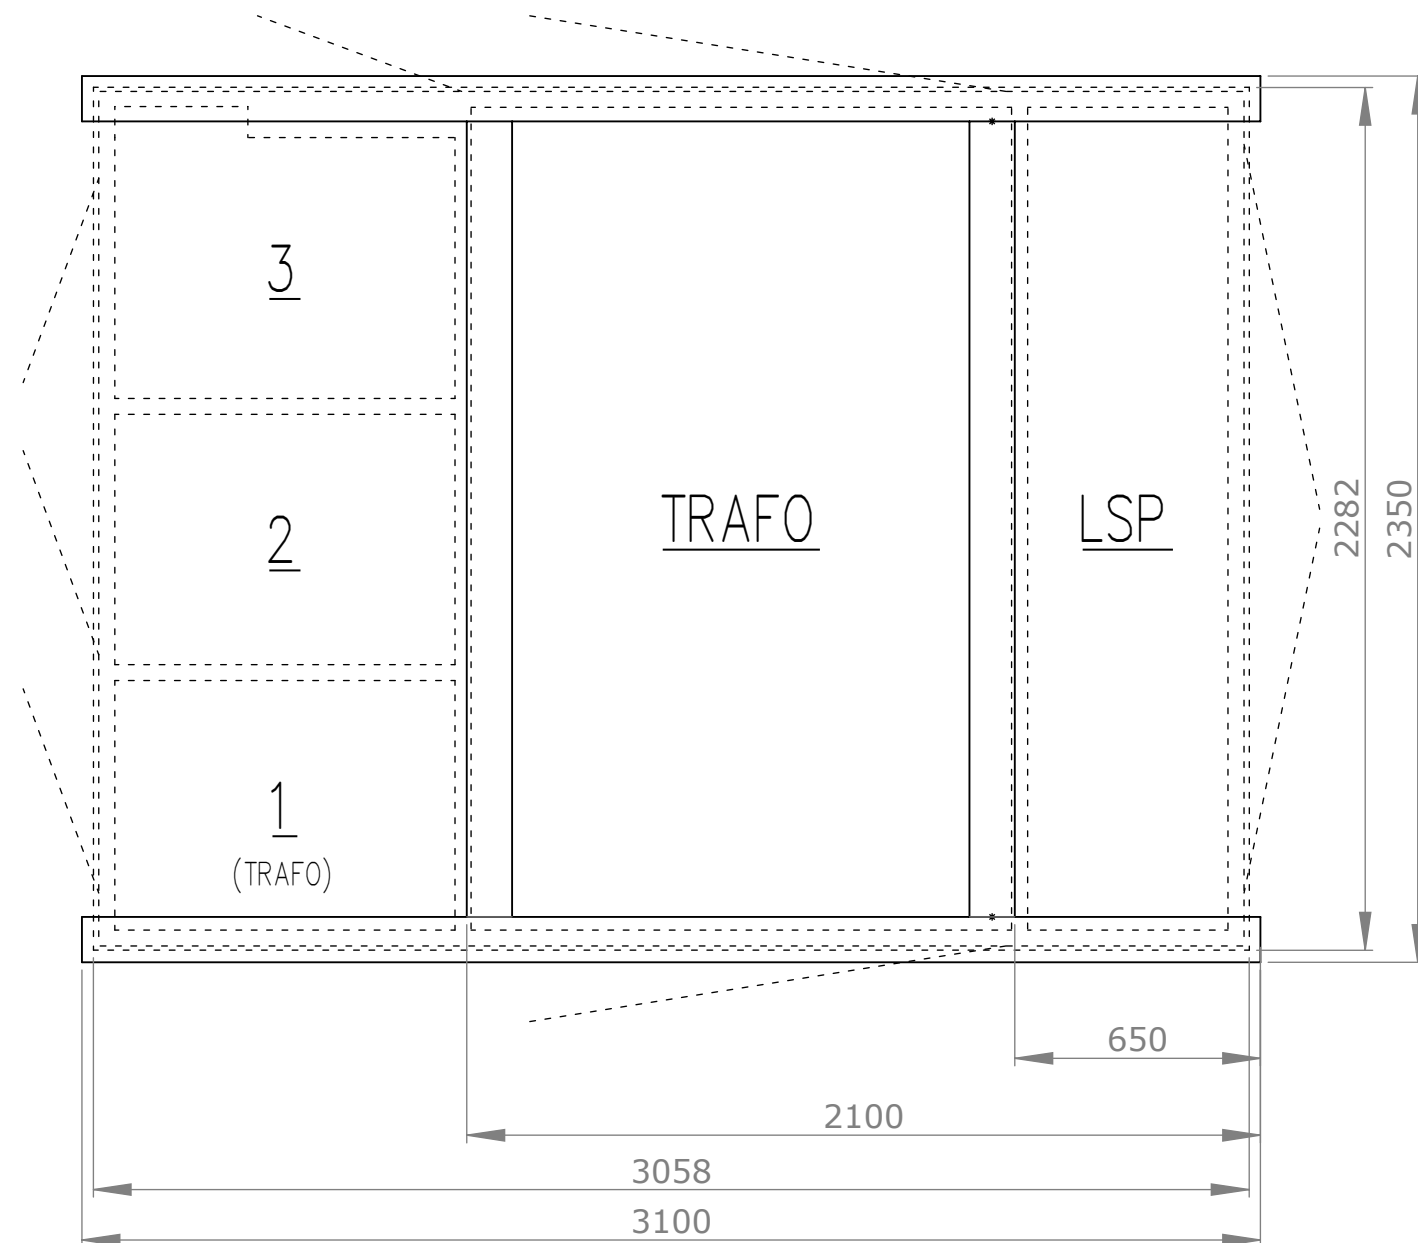

Antal HSP Fack:	3
Max Trafo mått LxBxH:	2000x1200x2000
LSP V ägg:	2176x2000
Dörröppning LSP:	1940x1760
Märkspänning HSP:	12kV
Märkström SS HSP:	630A
Isolationsnivå:	75/28kV
EBR:	N8/3

Placering syll
Syll dimension minst 120x120
Virkesklass NTR/A
Grus fylls upp mellan syllarna så att toppen
på grusbädden ligger i nivå med överkant syll

	Layout	Sign	Godk	Format	Skala	Datum	Revision
		HC	ME	A3	1:20	210810	-
		Nr. OL-71013-3					Sida/Antal 2/2