


Antal HSP Fack:	6
Max Trafo mått LxBxH:	2000x1200x2000
LSP V ägg:	2054
Dörröppning LSP:	1937x1766
Märkspänning HSP:	12kV
Märkström SS HSP:	630A
Isolationsnivå:	75/28kV
EBR:	N8/6

Revisioner			
Nr.	Ändring	Datum	Sign.
b	Sida 3 tillagd - syllplacering	2019-11-25	ME
a	Måttsättning ankarskenor uppdaterad	2018-10-10	HC




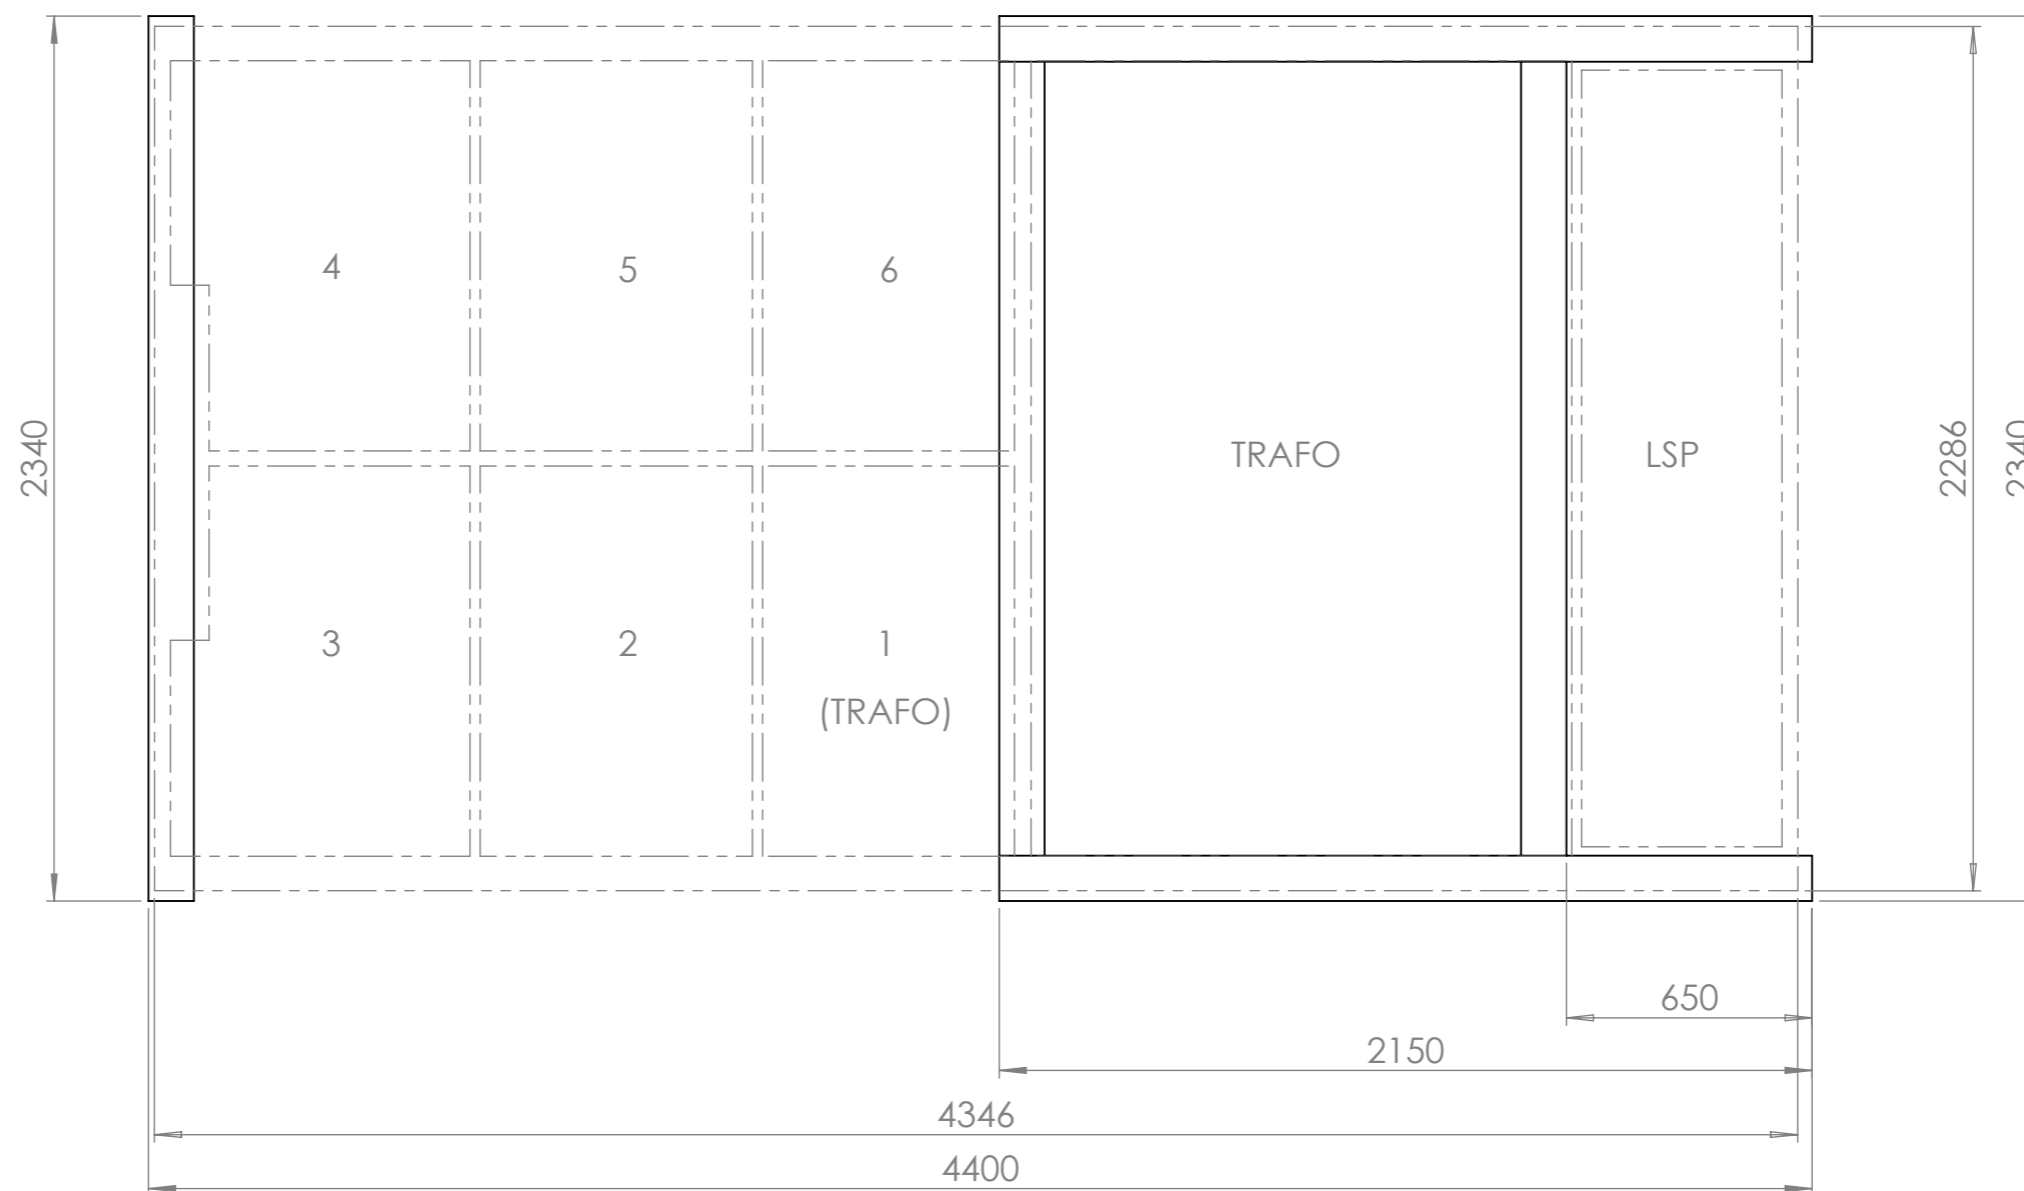
Nätstation
ZT19-12/6-1

Sign	Godk	Format	Skala	Datum
ME	HC	A3	1:20	170420
Nr. OL-71043				Sida/Antal 1/3

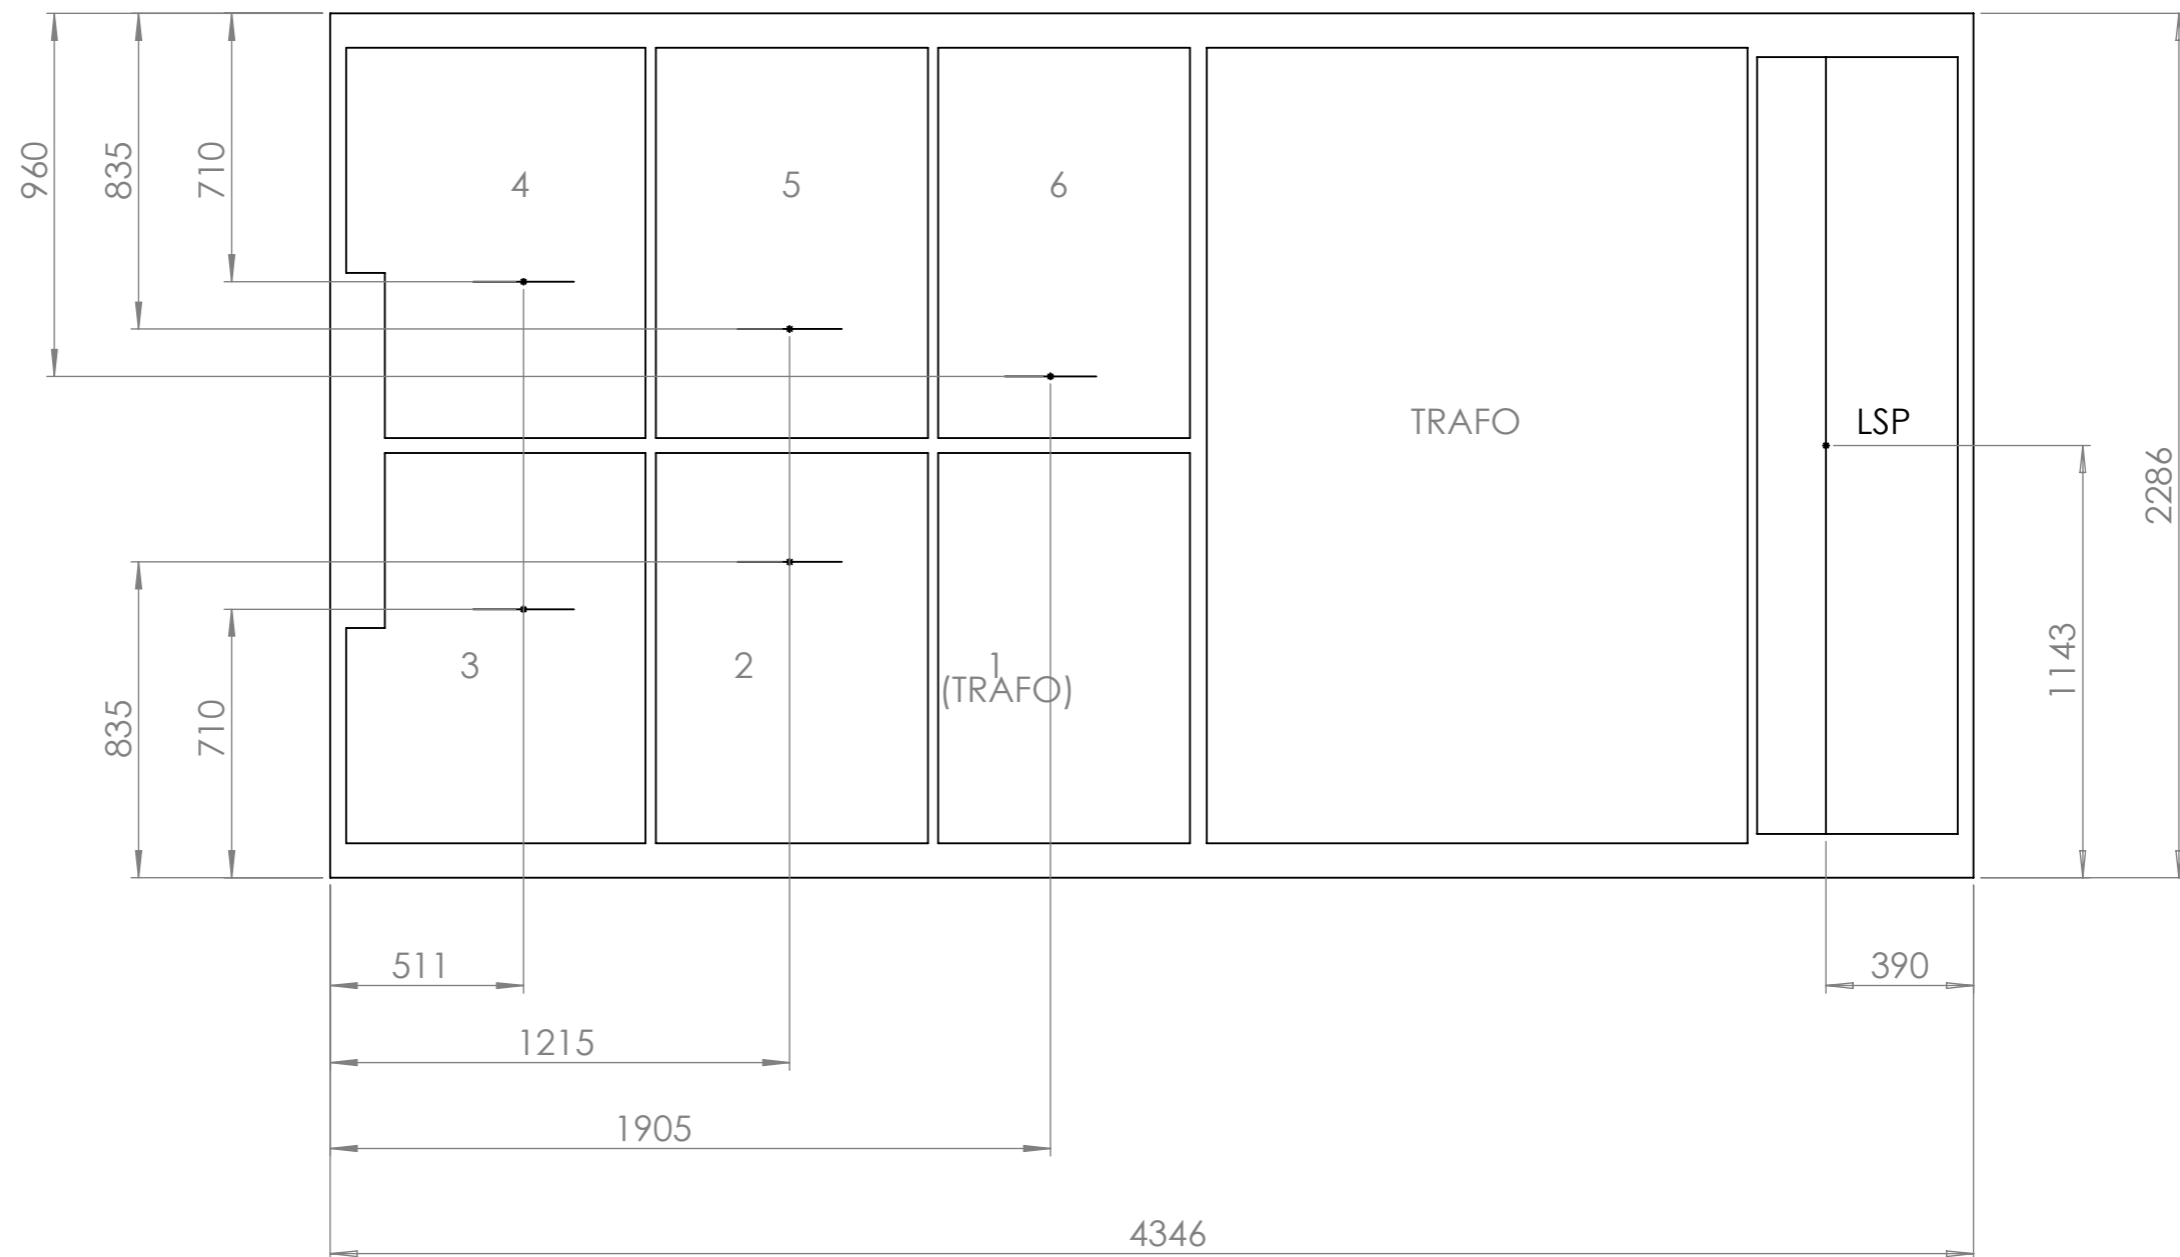


Måttsättning avser placering centrum ankarskena
 Längd skena HSP 310mm
 Längd skena LSP 2050mm

	Position ankarskena		Sign	Godk	Format	Skala	Datum
	ZT19-12/6-1		ME	HC	A3	1:20	170420
			Nr. OL-71043				Sida/Antal
							2/3



Placering syll
 Syll dimension minst 120x120
 Virkesklass NTR/A
 Grus fylls upp mellan syllarna så att toppen på grusbädden ligger i nivå med överkant syll

	Syllplacering		Sign	Godk	Format	Skala	Datum
	ZT19-12/6-1		ME	HC	A3	1:20	170420
		Nr. OL-71043				Sida/Antal 3/3	