

Antal HSP Fack:	6
Max Trafo mått LxBxH:	2000x1200x2000
LSP V ägg:	2688
Dörröppning LSP:	2656x1760
Märkspänning HSP:	12kV
Märkström SS HSP:	630A
Isolationsnivå:	75/28kV
EBR:	N2x8/6

Nr.	Ändring	Datum	Sign.
b	Ritning uppdaterad	2021-08-18	HC
a	Sida 3 tillagd, syllplacering	2019-12-05	ME
Revisioner			




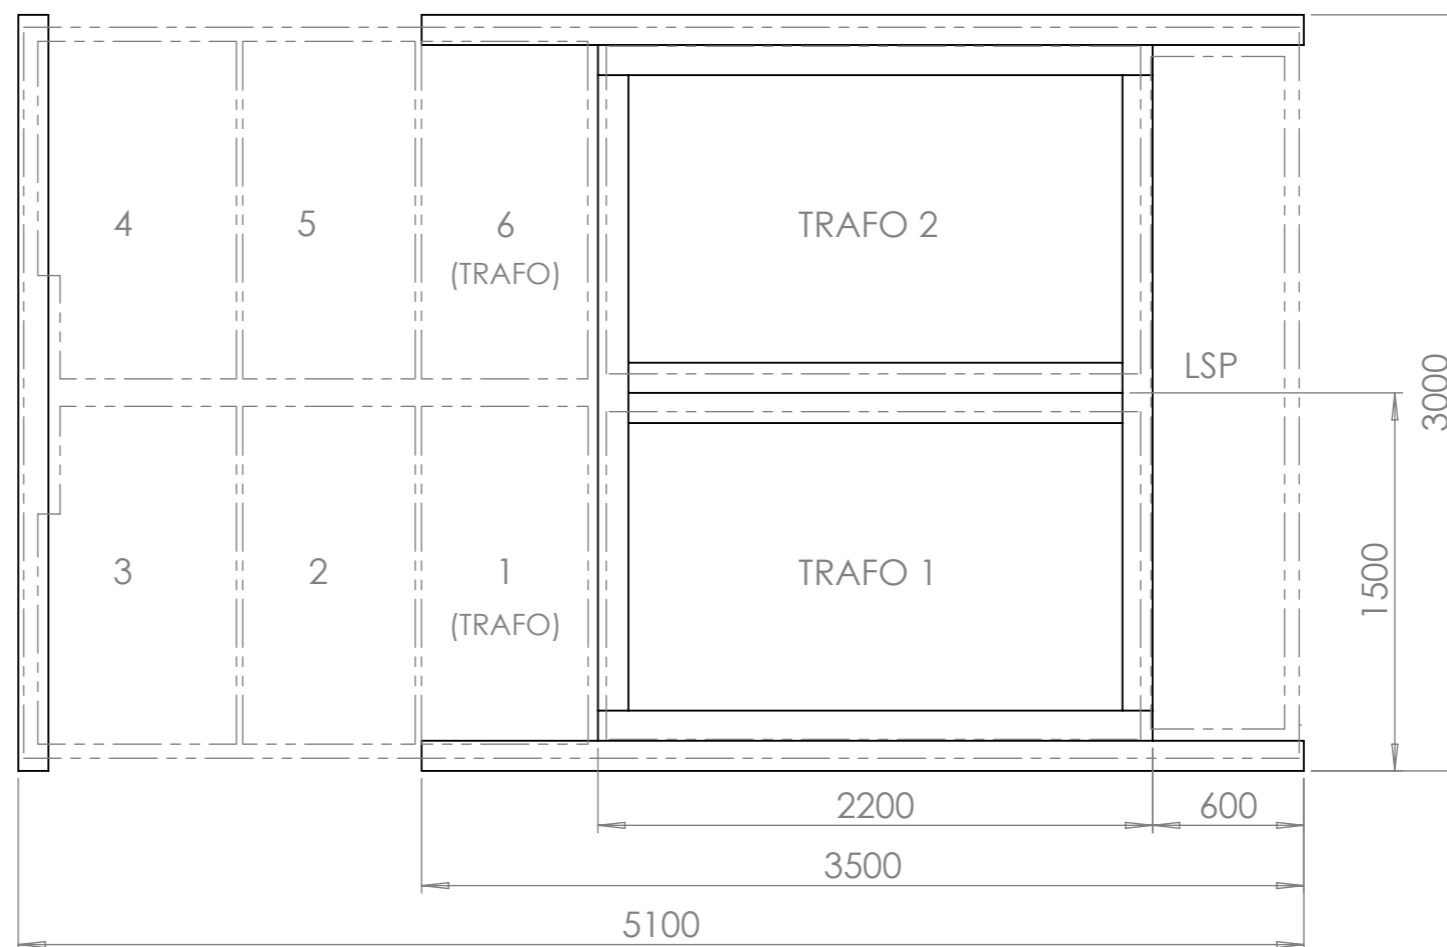
Layout  
ZT19-12/6-2

Sign	Godk	Format	Skala	Datum
ME	HC	A3	1:30	170427
Nr. OL-71053				Sida/Antal 1/3




Måttsättning avser placering centrum ankarskena  
Längd skena HSP 310mm

	Position ankarskena		Sign	Godk	Format	Skala	Datum
	ZT19-12/6-2		ME	HC	A3	1:30	170427
			Nr. <b>OL-71053</b>				Sida/Antal
							2/3



Dimension syll: min 120x120  
 Virkesklass NTR/A

Grus fylls upp mellan syllarna så att toppen  
 på grusbädden ligger i nivå med överkant syllan

	Syllplacering		Sign	Godk	Format	Skala	Datum
	ZT19-12/6-2		ME	HC	A3	1:30	170427
		Nr. <b>OL-71053</b>				Sida/Antal 3/3	