


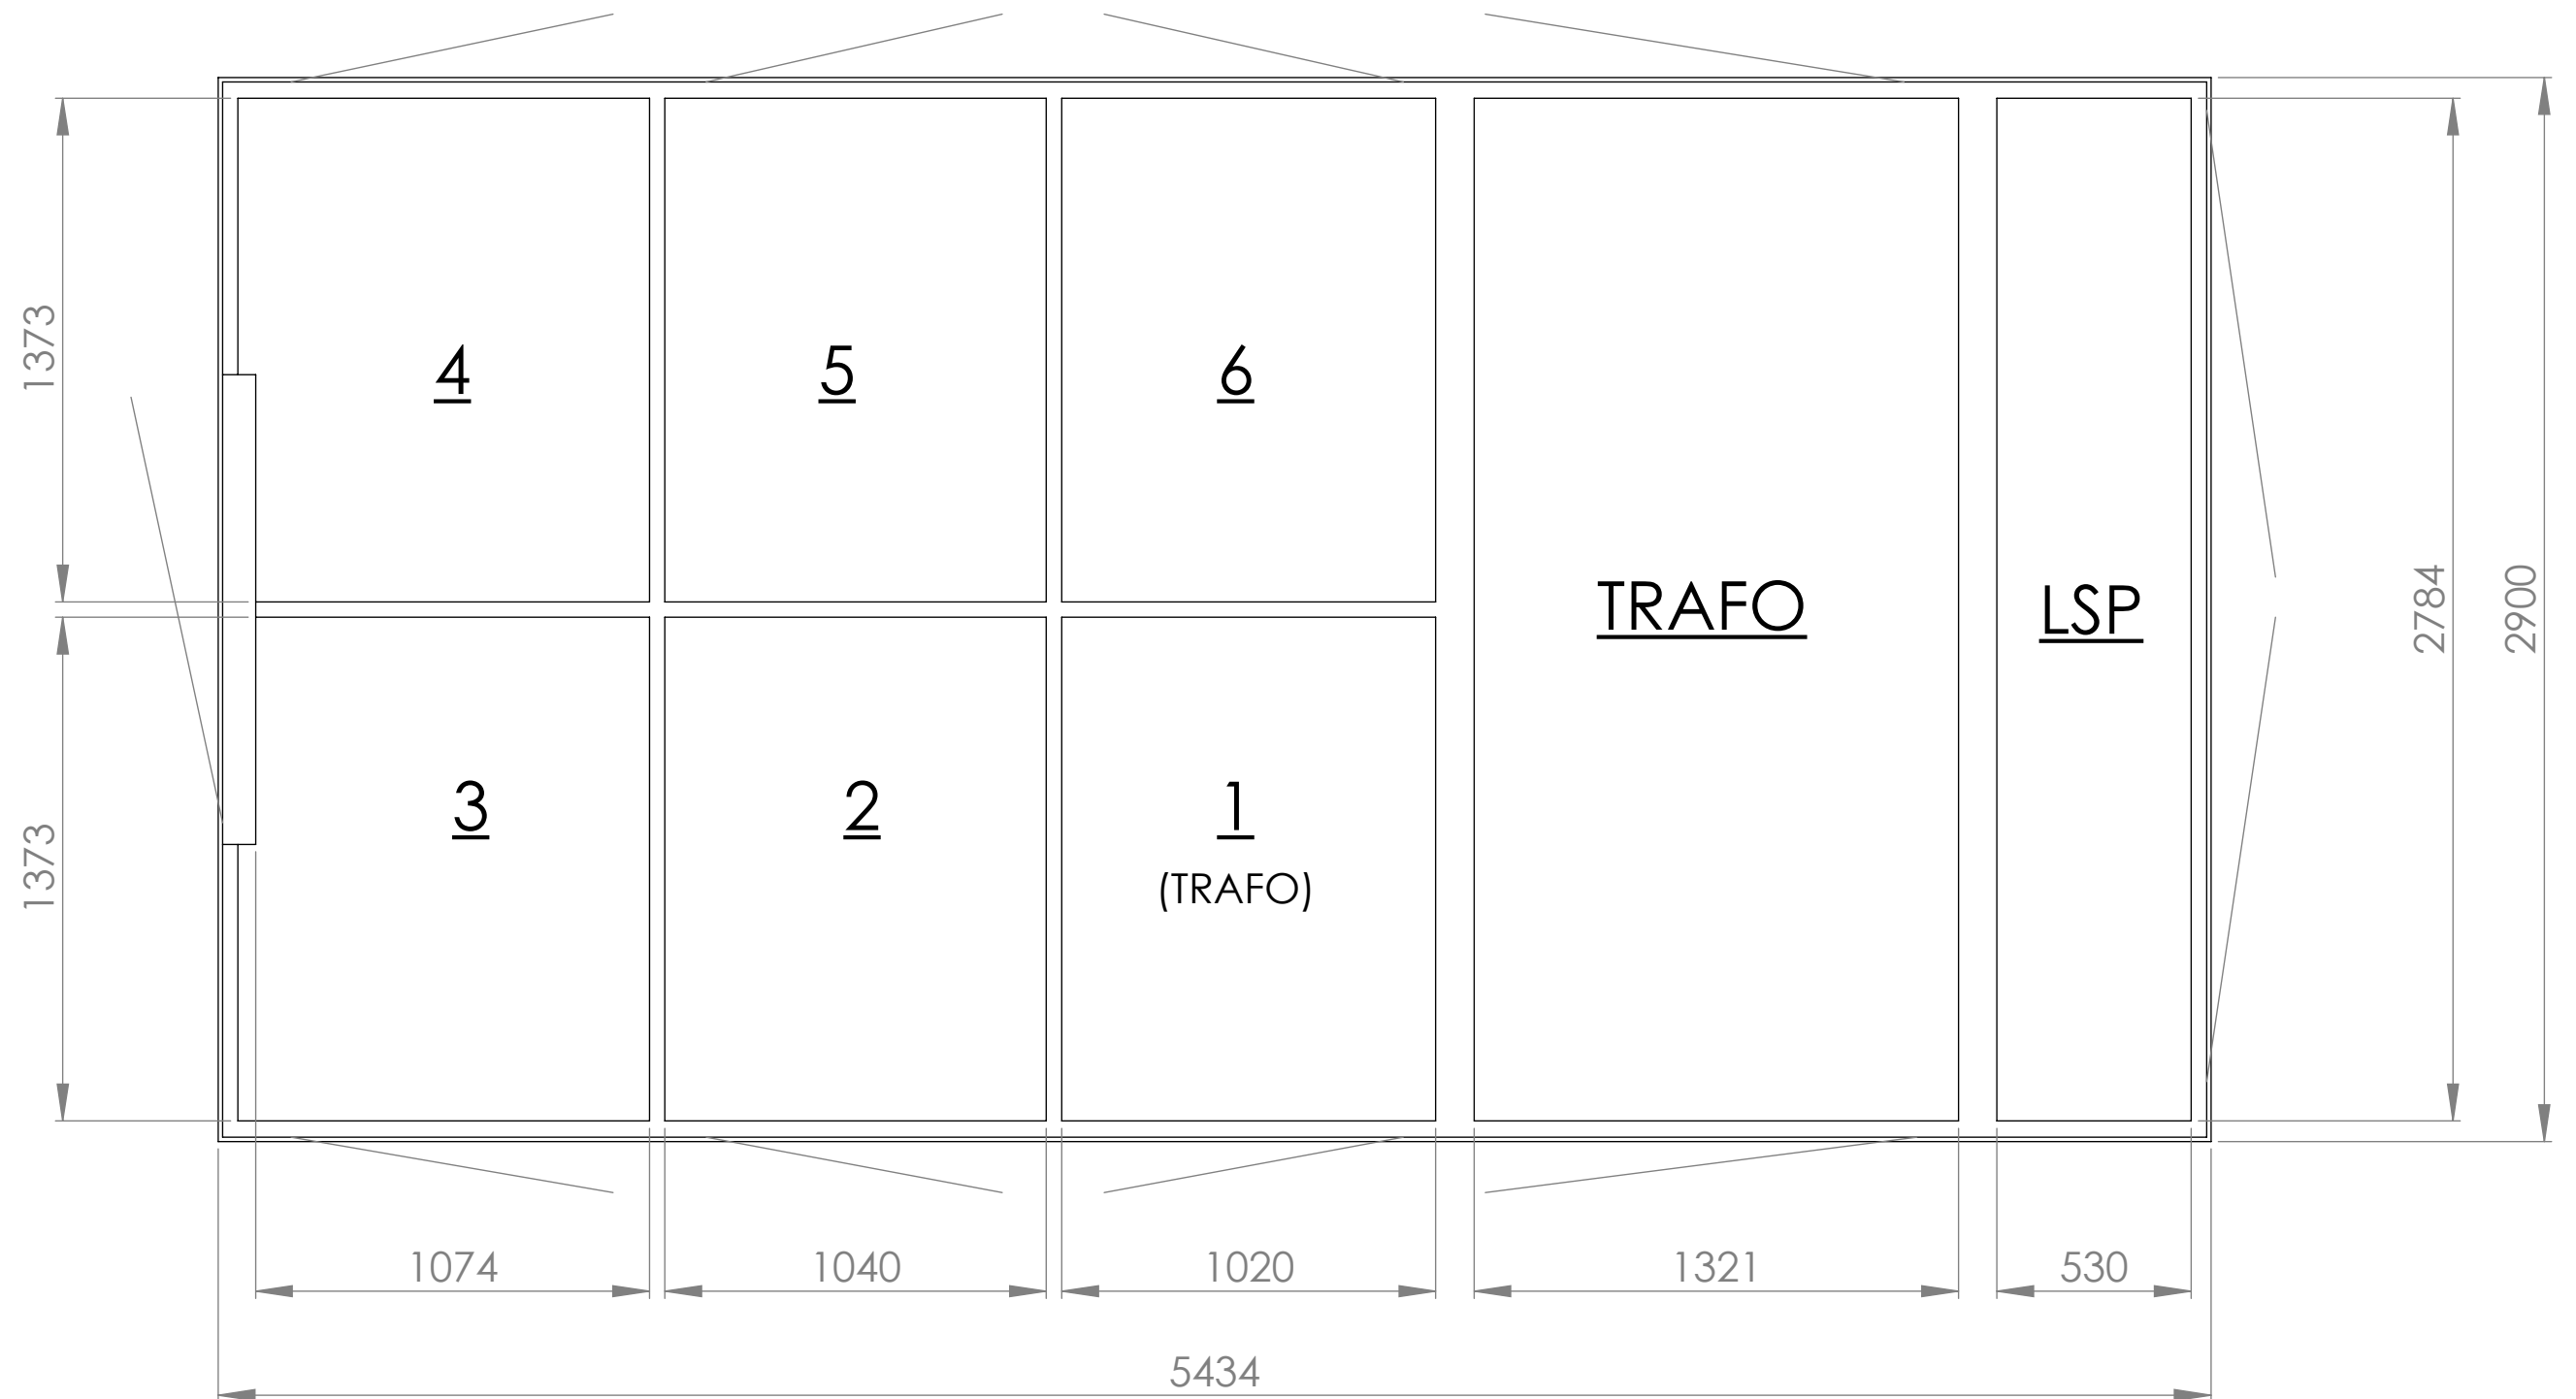


Antal HSP Fack:	6
Max Trafo mått LxBxH:	2000x1200x2000
LSP Vägg:	2784x2000
Dörröppning LSP:	2656x1740
Märkspänning HSP:	24kV
Märkström SS HSP:	630A
Isolationsnivå:	125/50kV

α	Längdjustering	2021-05-27	PE
Nr.	Ändring	Datum	Sign.
Revisioner			



Nätstation <1600kVA
ZT19-24/6-1B

Sign PE	Godk ME	Format A3	Skala 1:20	Datum 210512	Revision α
Nr. OL-55207				Sida/Antal 1/3	

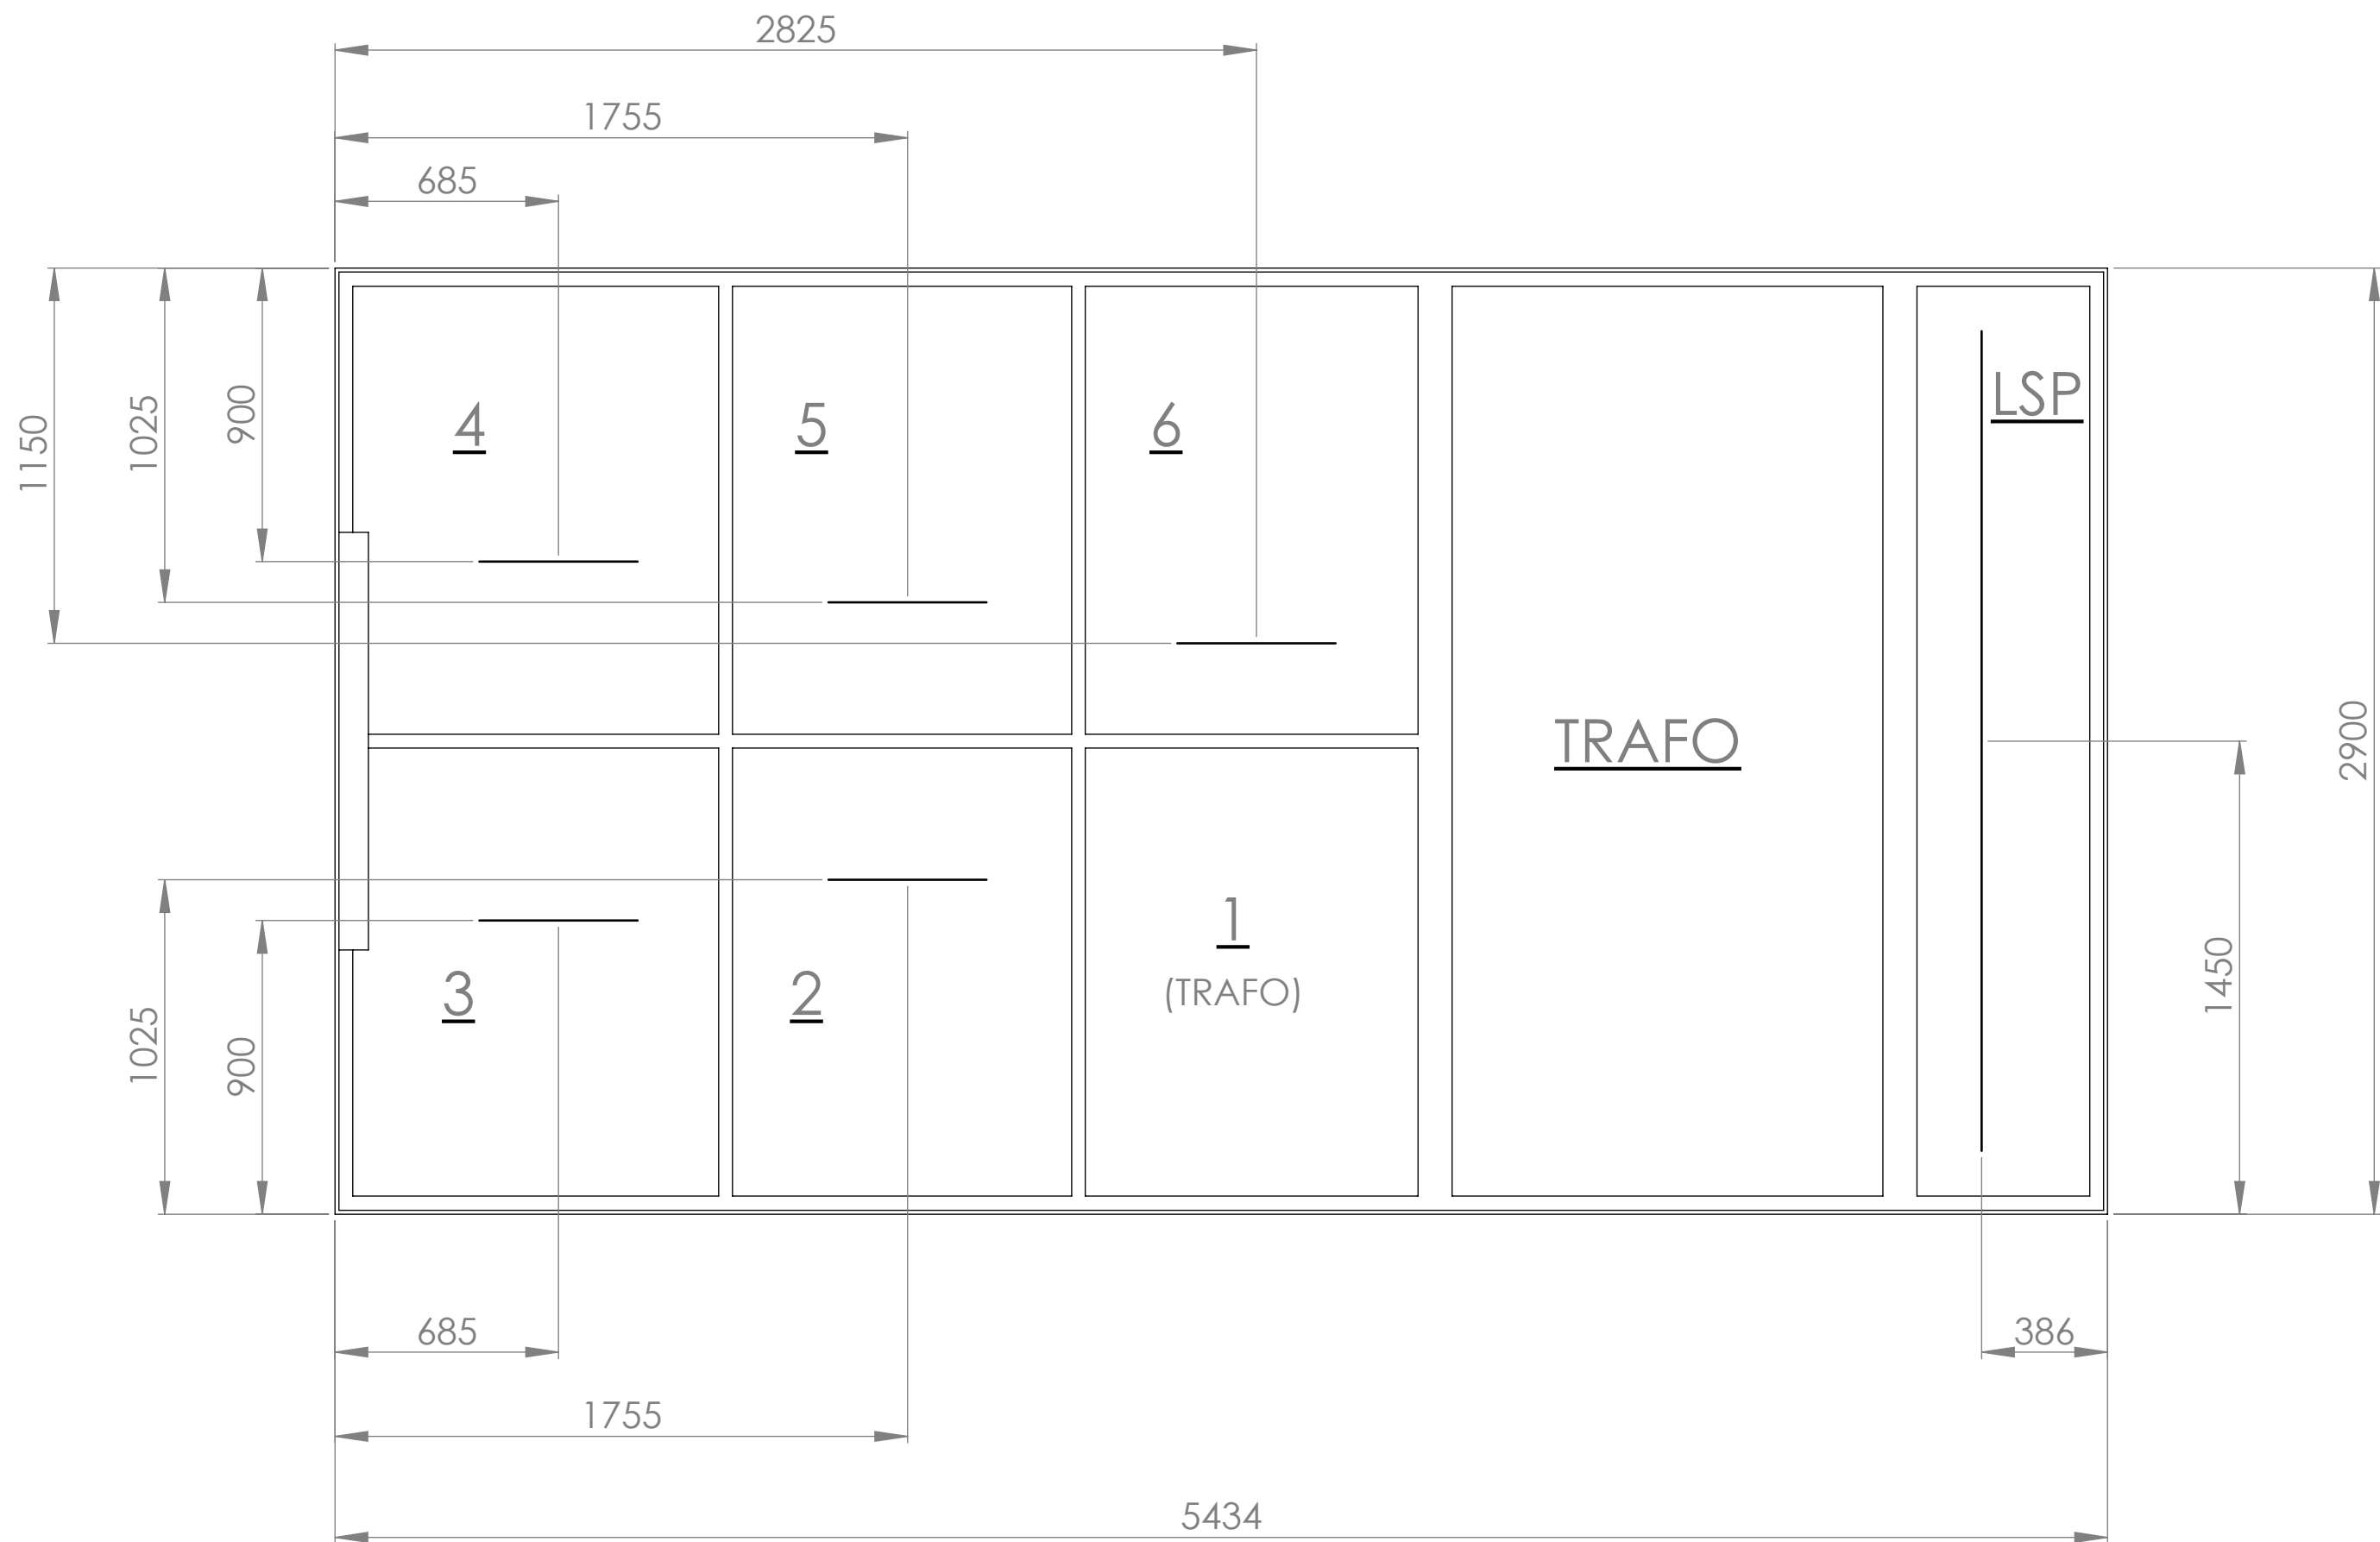


Måttsättning centrum ankarskena
Längd skena HSP 485mm
Längd skena LSP 2500mm



Position Ankarskenor
ZT19-24/6-1B

Sign	Godk	Format	Skala	Datum	Revision
PE	ME	A3	1:20	210512	α
Nr. OL-55207				Sida/Antal 2/3	

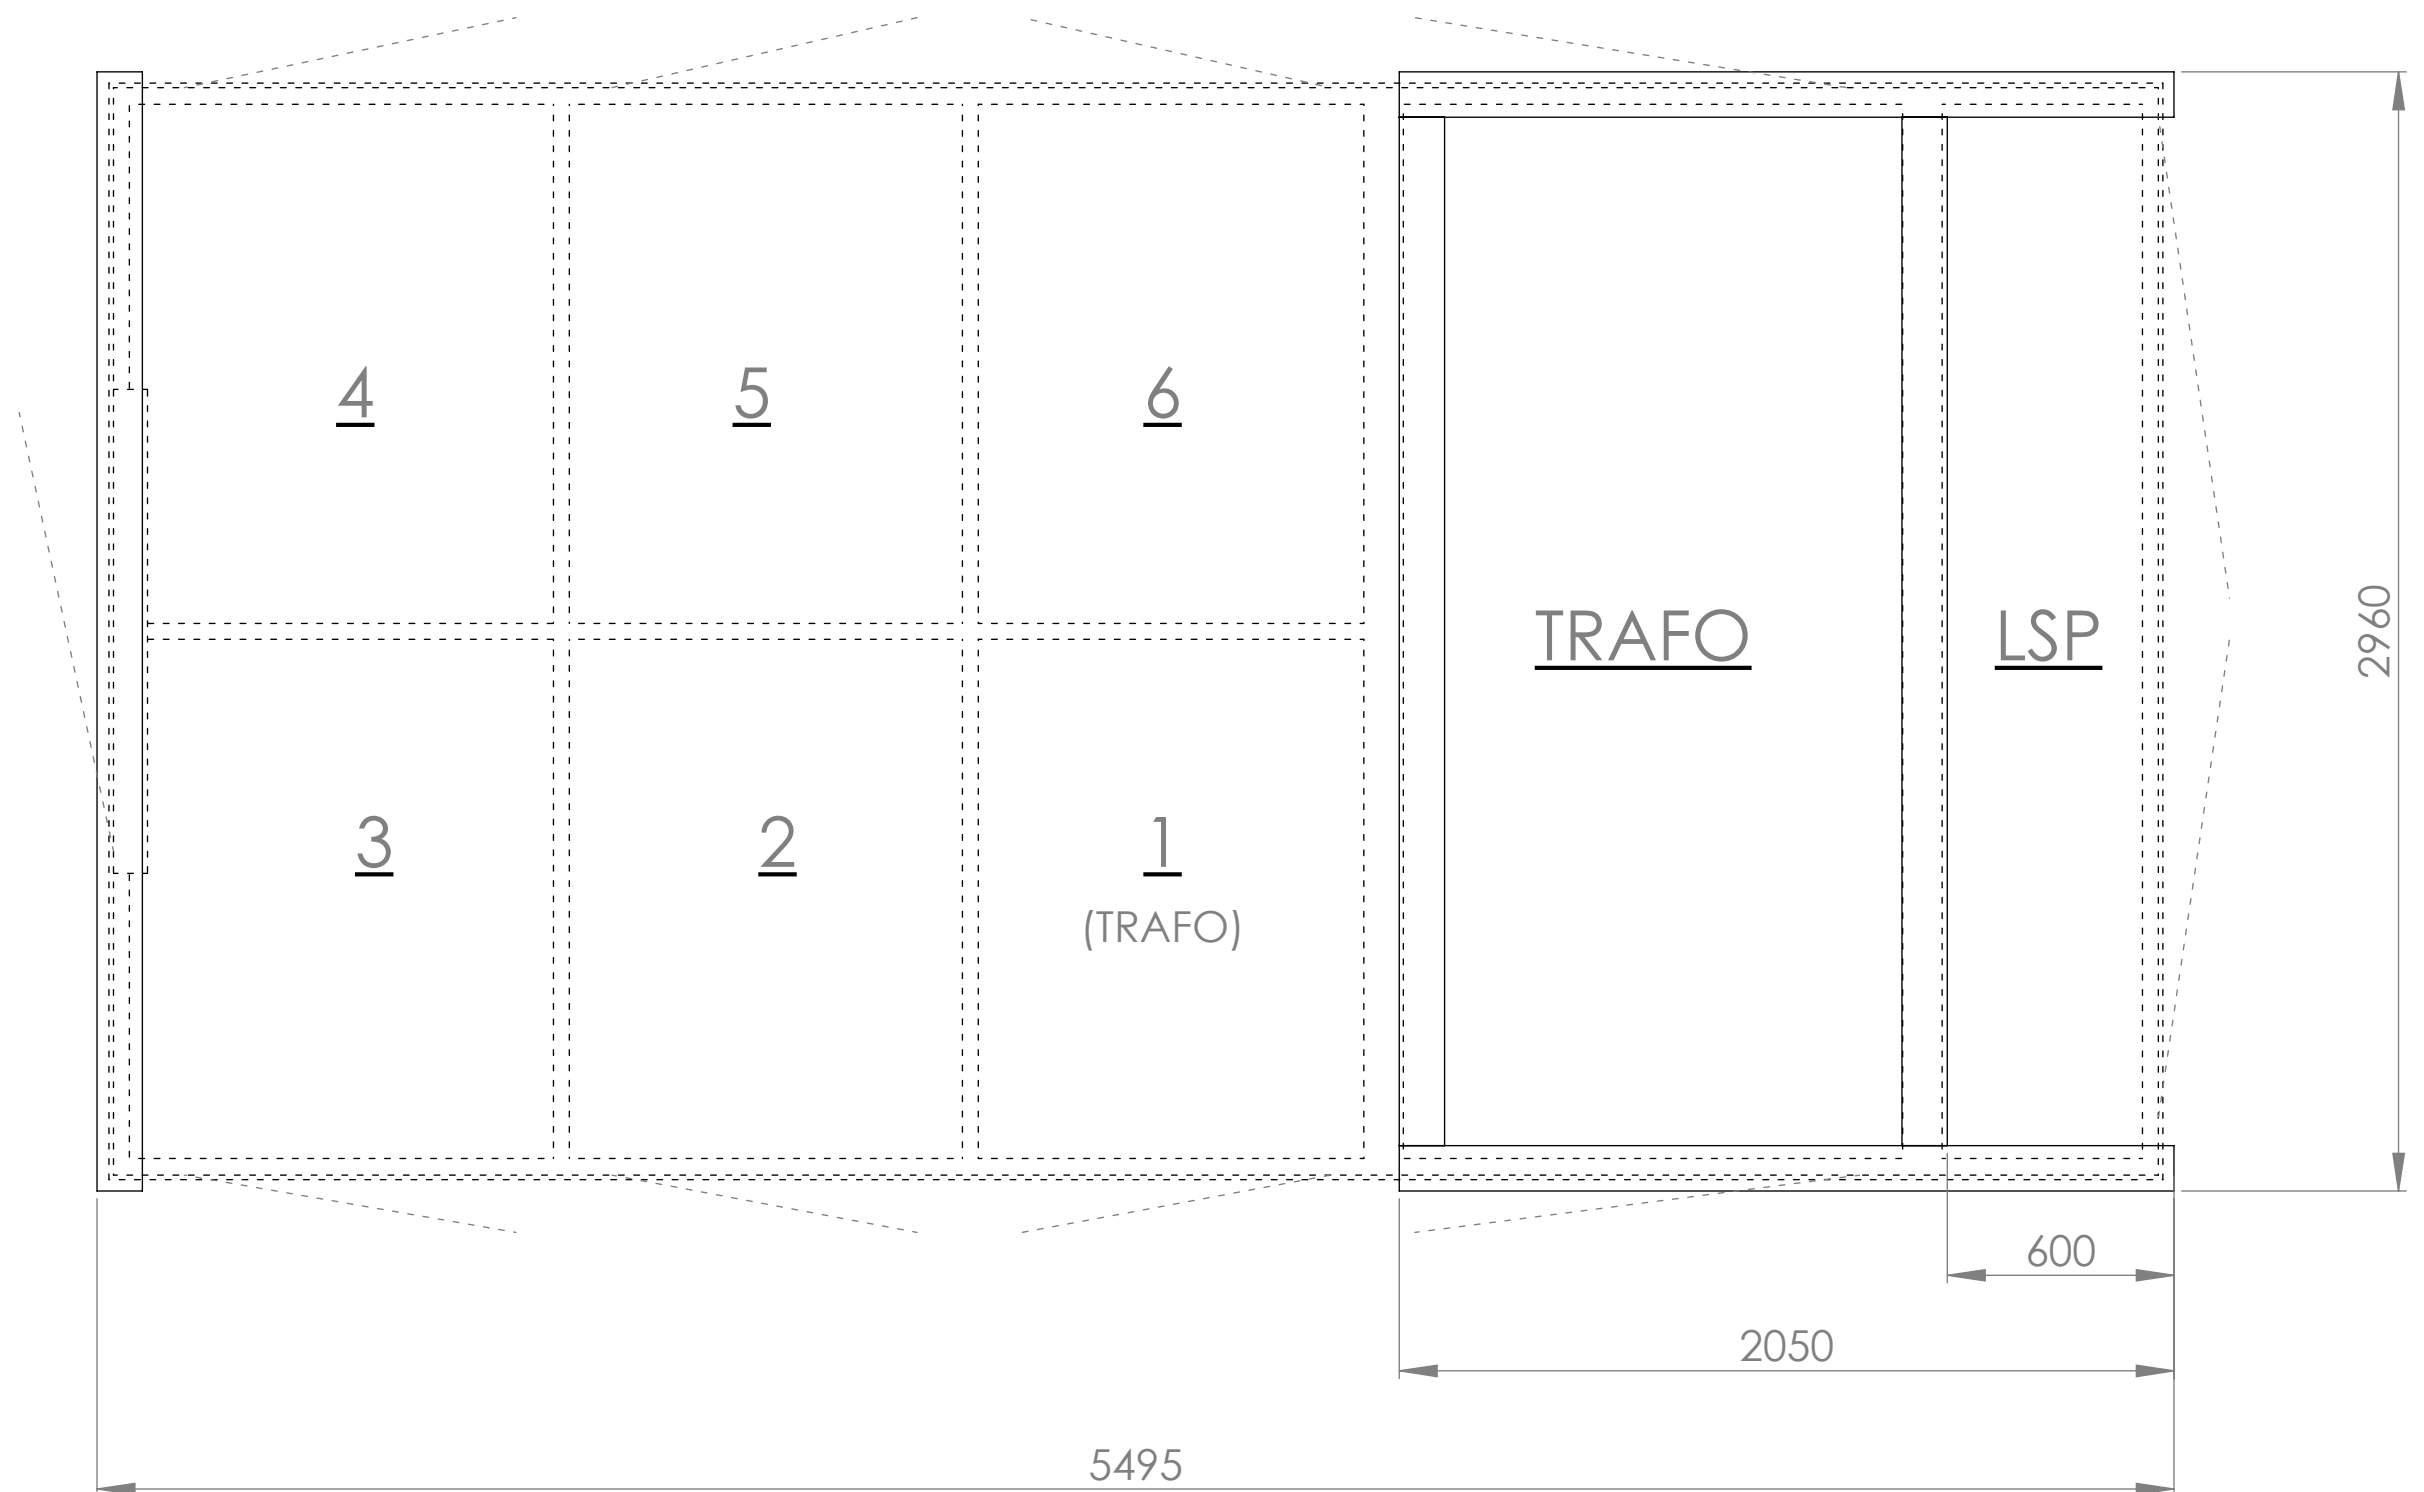

Placering syll
 Syll dimension minst 120x120
 Virkesklass NTR/A
 Grus fylls upp mellan syllarna så att toppen
 på grusbädden ligger i nivå med överkant syll



Syllplacering
ZT19-24/6-1B

Sign	Godk	Format	Skala	Datum	Revision
PE	ME	A3	1:20	210512	α
Nr. OL-55207				Sida/Antal 3/3	