


Antal HSP Fack:	4
Max Trafo mått LxBxH:	2000x1200x2000
LSP V ägg:	2176x2000
Dörröppning LSP:	1940x1760
Märkspänning HSP:	12kV
Märkström SS HSP:	630A
Isolationsnivå:	75/28kV
EBR:	N8/4

c	Ritning uppdaterad	210811	HC
Nr.	Ändring	Datum	Sign.
Revisioner			




Layout  
**ZT19-12/4-1**

Sign HC	Godk ME	Format A3	Skala 1:20	Datum 20170601
Nr. <b>OL-71233</b>				Sida/Antal 1/3

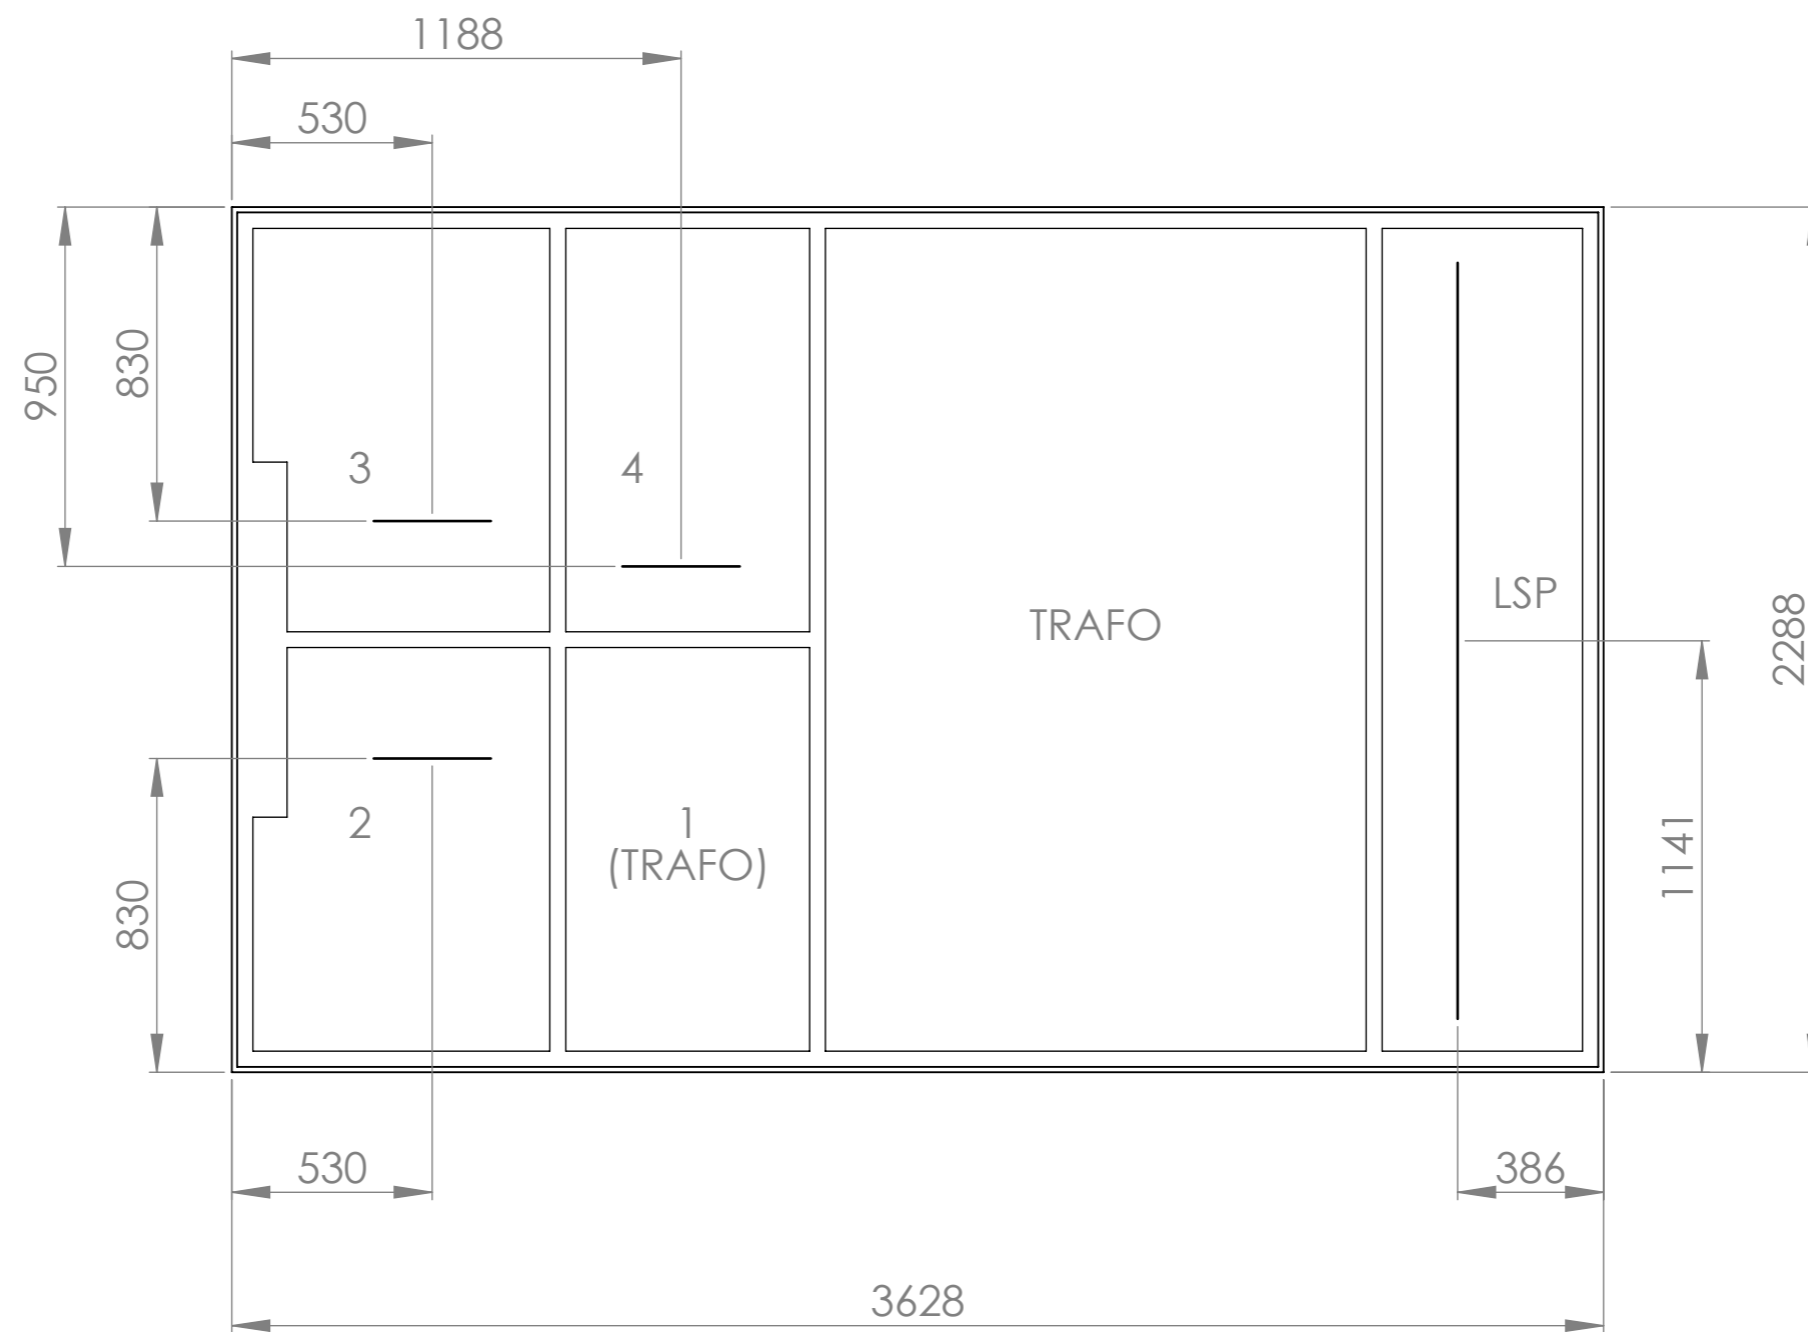


Layout  
ZT19-12/4-1

Sign	Godk	Format	Skala	Datum
HC	ME	A3	1:20	20170601
Nr. <b>OL-71233</b>				Sida/Antal 2/3

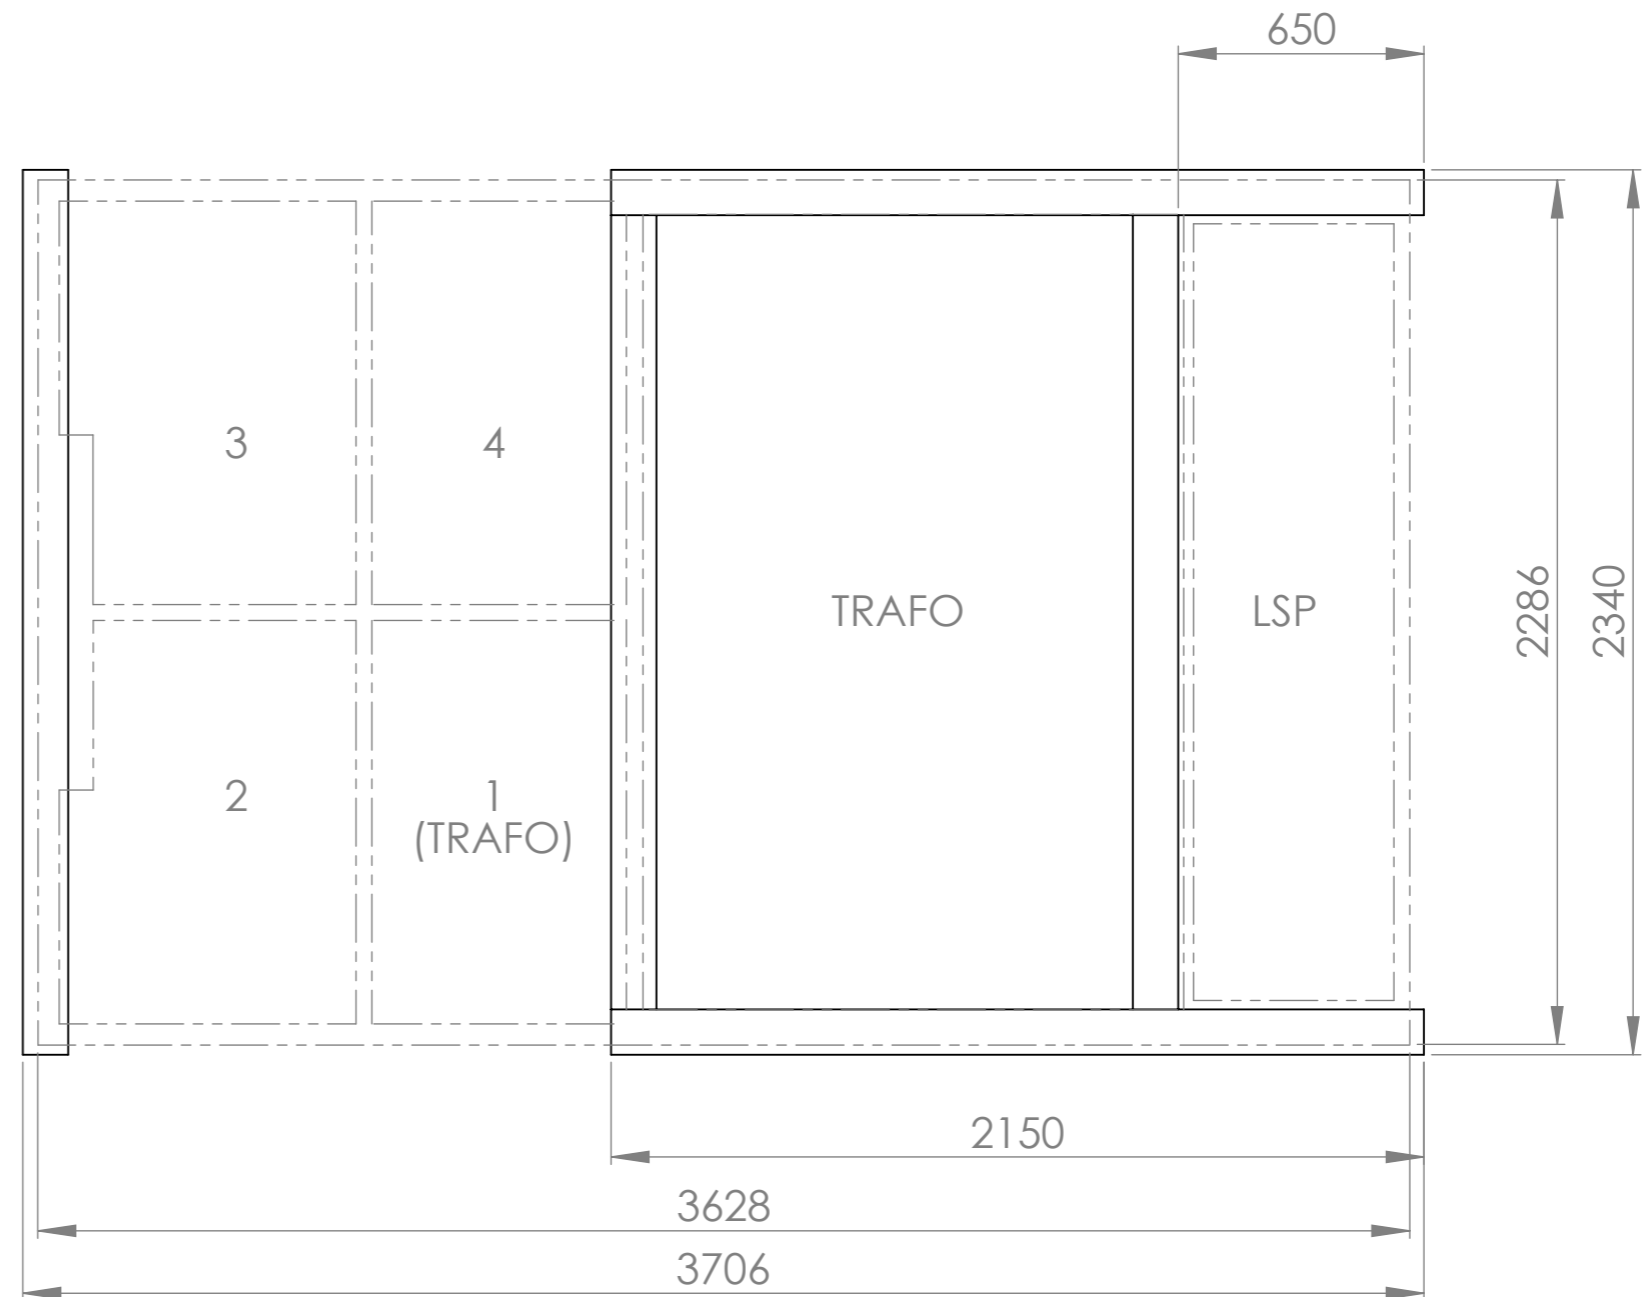

Antal HSP Fack:	4
Max Trafo mått LxBxH:	2000x1200x2000
LSP V ägg:	2176x2000
Dörröppning LSP:	1940x1760
Märkspänning HSP:	12kV
Märkström SS HSP:	630A
Isolationsnivå:	75/28kV
EBR:	N8/4

Placering syll  
 Syll dimension minst 120x120  
 Virkesklass NTR/A  
 Grus fylls upp mellan syllarna så att toppen på grusbädden ligger i nivå med överkant syll

	Syllplacering		Sign	Godk	Format	Skala	Datum
	ZT19-12/4-1		HC	ME	A3	1:20	20170601
			Nr. OL-71233				Sida/Antal
							3/3