
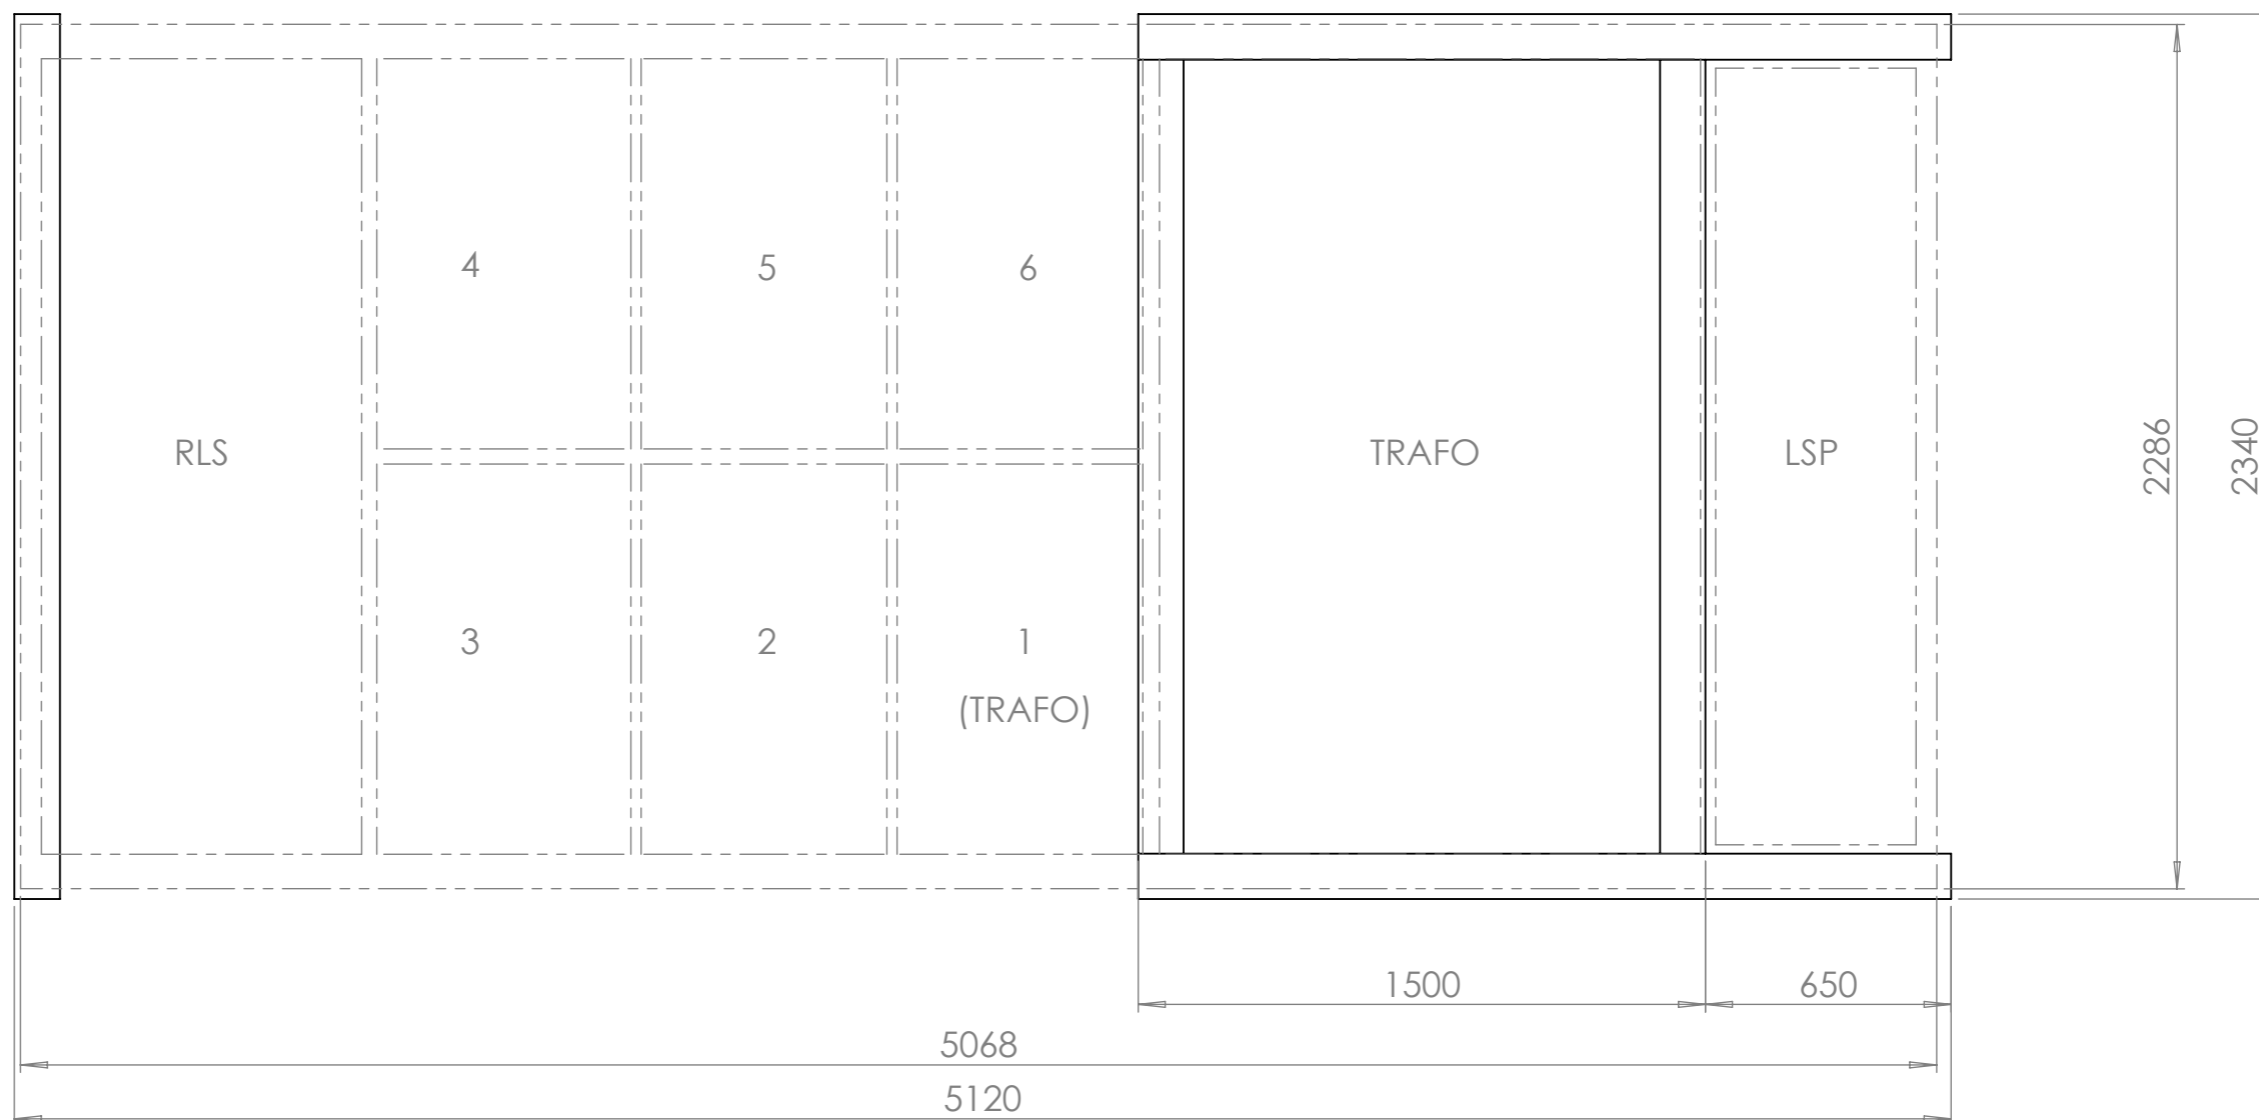



Antal HSP Fack:	6
Max Trafo mått LxBxH:	2000x1200x2000
LSP V ägg:	2054
Dörröppning LSP:	1937x1766
Märkspänning HSP:	12kV
Märkström SS HSP:	630A
Isolationsnivå:	75/28kV
EBR:	N8/6

	Nätstation		Sign	Godk	Format	Skala	Datum	Revision
	ZT19-12/6-1-RLS		ME	HC	A3	1:20	210820	-
Nr. OL-44740							Sida/Antal	
							1/2	



Placering syll
 Syll dimension minst 120x120
 Virkesklass NTR/A
 Grus fylls upp mellan syllarna så att toppen
 på grusbädden ligger i nivå med överkant syll

	Nätstation		Sign	Godk	Format	Skala	Datum	Revision
	ZT19-12/6-1-RLS		ME	HC	A3	1:20	210820	-
		Nr. OL-44740				Sida/Antal 2/2		