



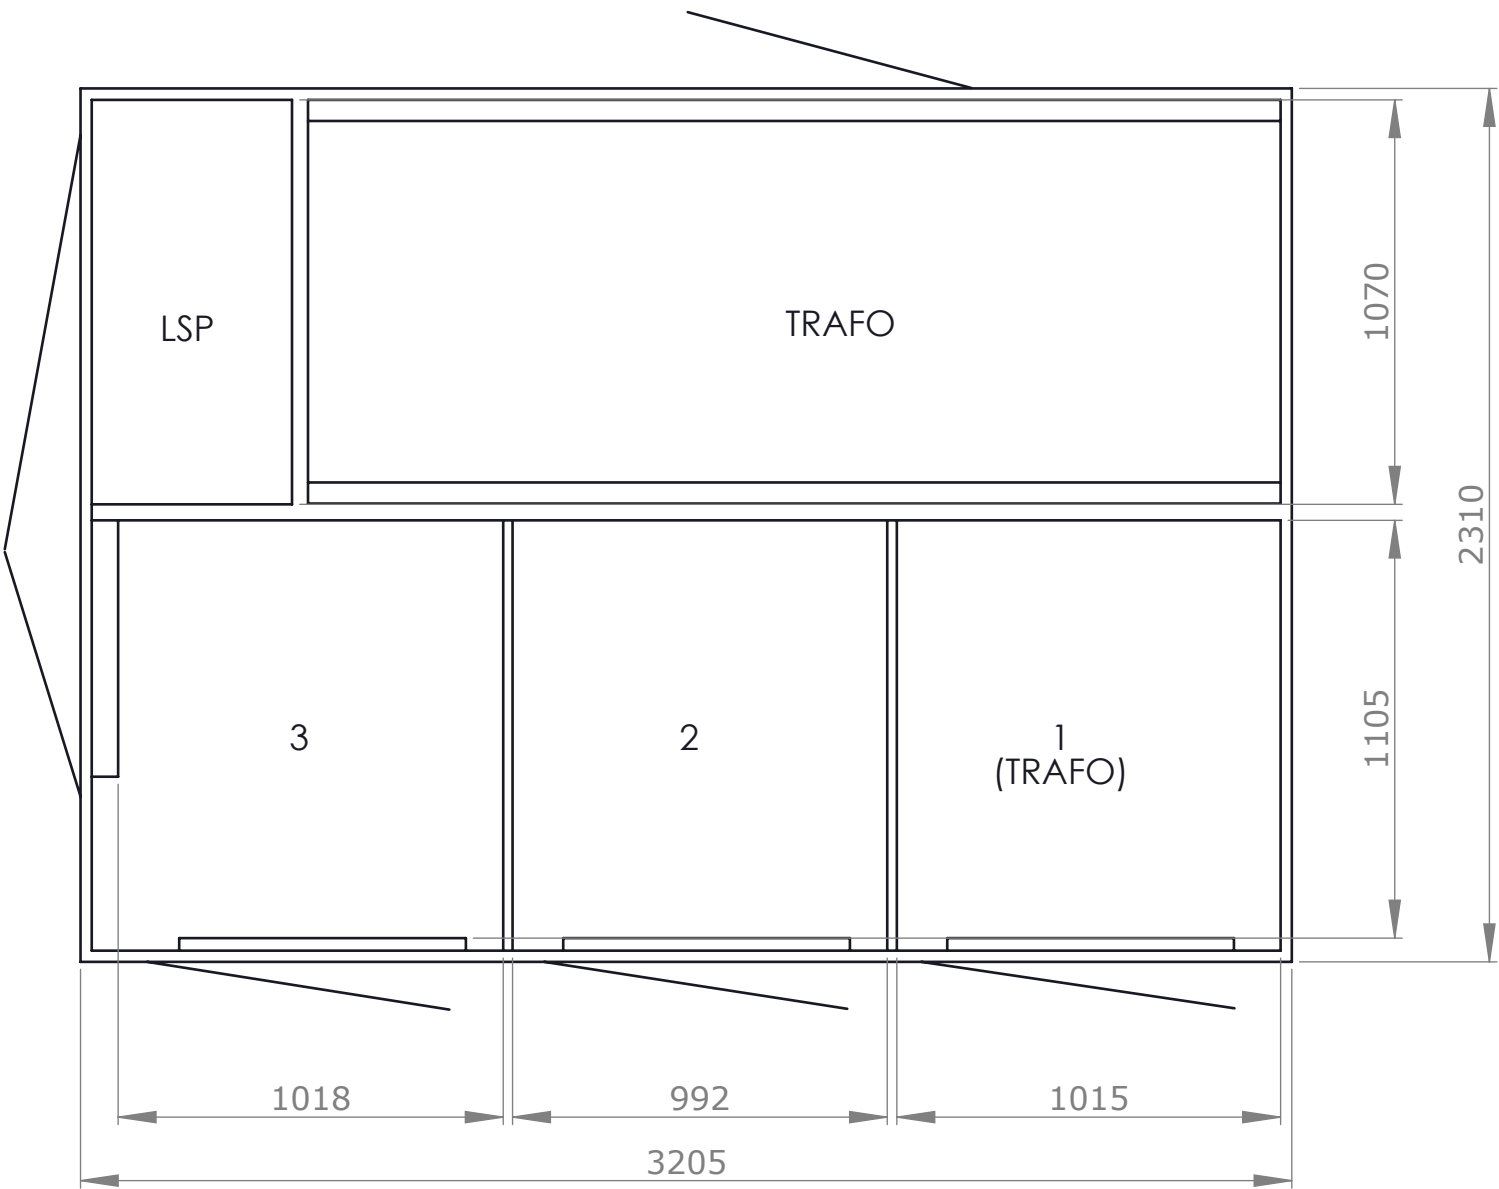

Antal HSP Fack:	3
Max Trafo mått LxBxH:	2330 x 900 x 1650mm
LSP Vegg:	1065mm
Dörröppning LSP:	905 x 1340mm
Märkspänning HSP:	24kV
Märkström SS HSP:	630A
Isolationsnivå:	125/50kV
EBR:	N3/3


b	Vyer roterade	2021-08-05	HC
a	Tillkommit blad med sylplacering.	2021-06-28	PE
Nr.	Ändring	Datum	Sign.
Revisioner			

	Nätstation		Sign	Godk	Format	Skala	Datum	Revision
	ZN22-24/3-315		HC	ME	A3	1:20	140822	b
	Nr. OL-45716						Sida/Antal 1/3	

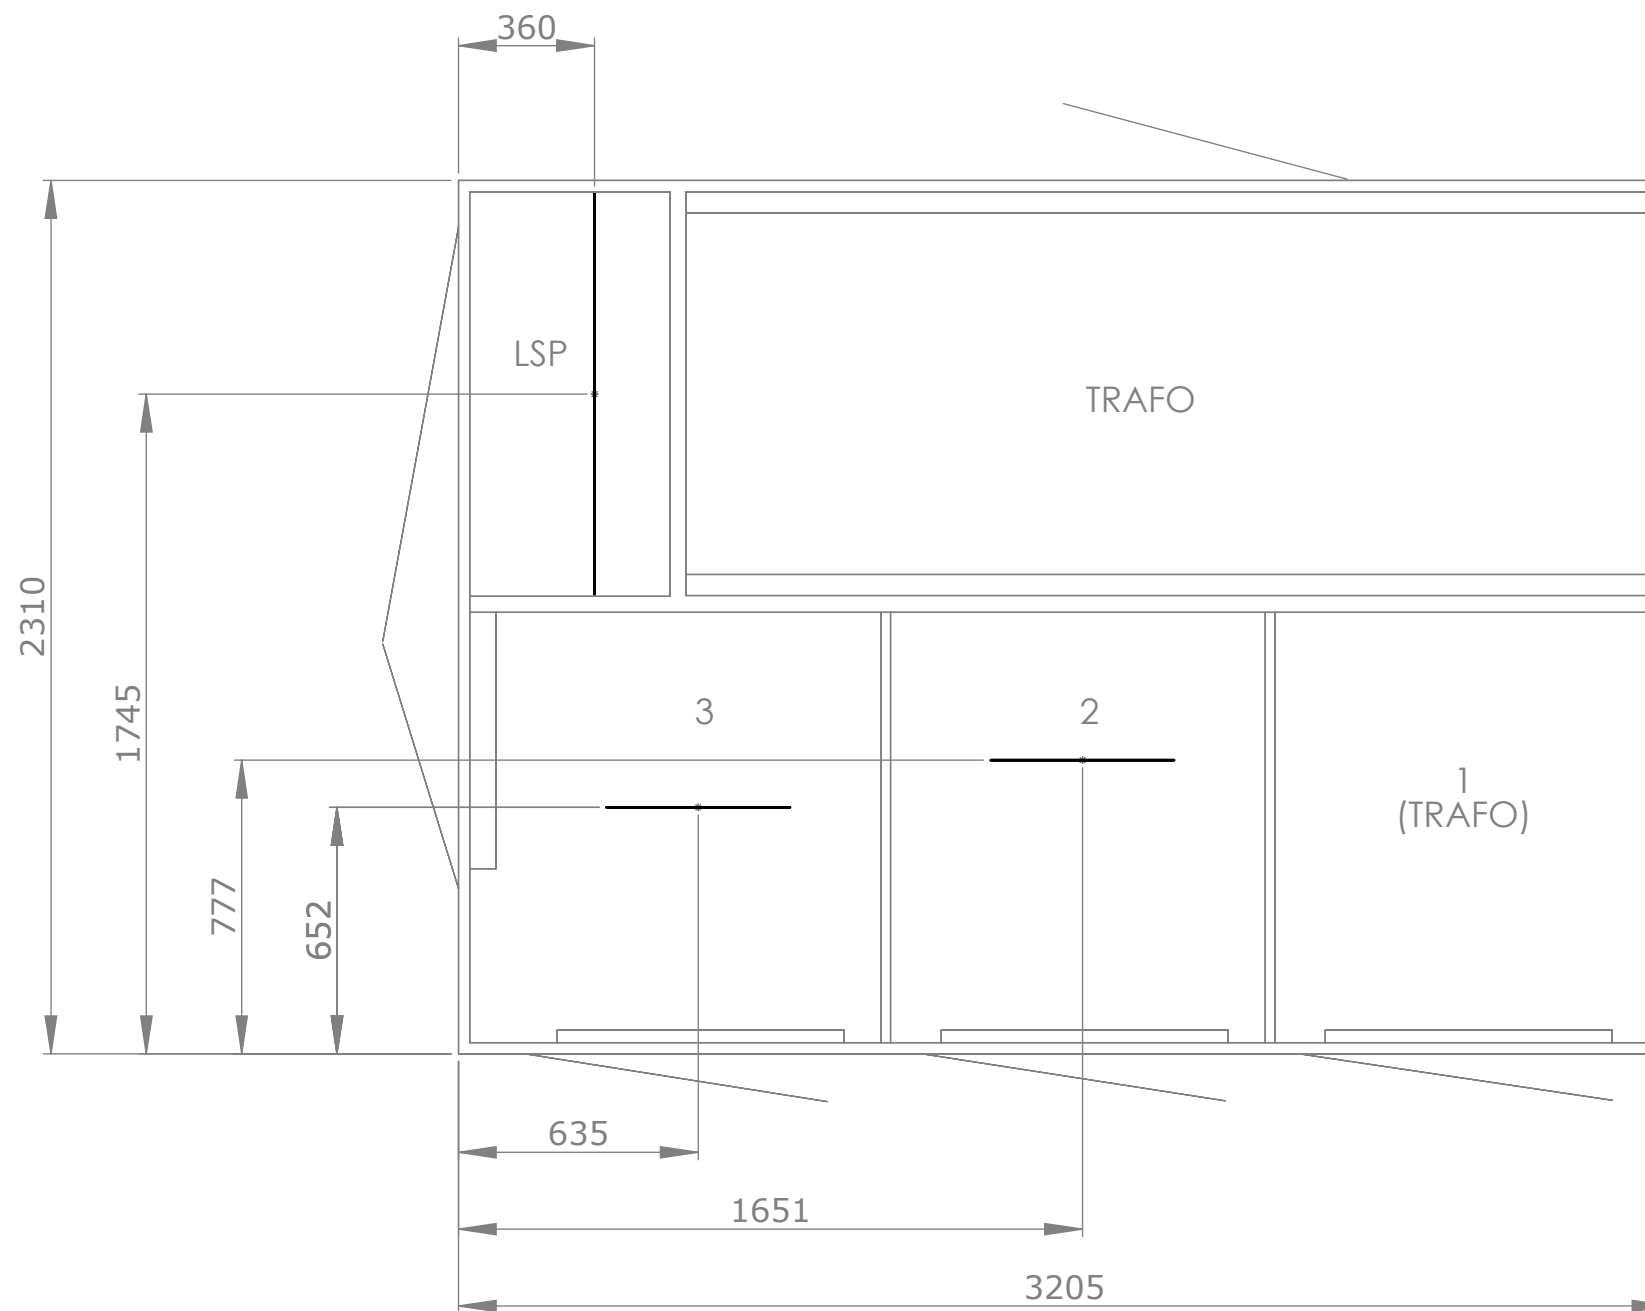

Placering centrum ankarskena
 Längd ankarskena HSP: 485mm
 Längd ankarskena LSP: 1060mm

	Position ankarskenor		Sign	Godk	Format	Skala	Datum
	ZN22-24/3-315		HC	ME	A3	1:20	140822
		Nr.	OL-45716				Sida/Antal
						2/3	

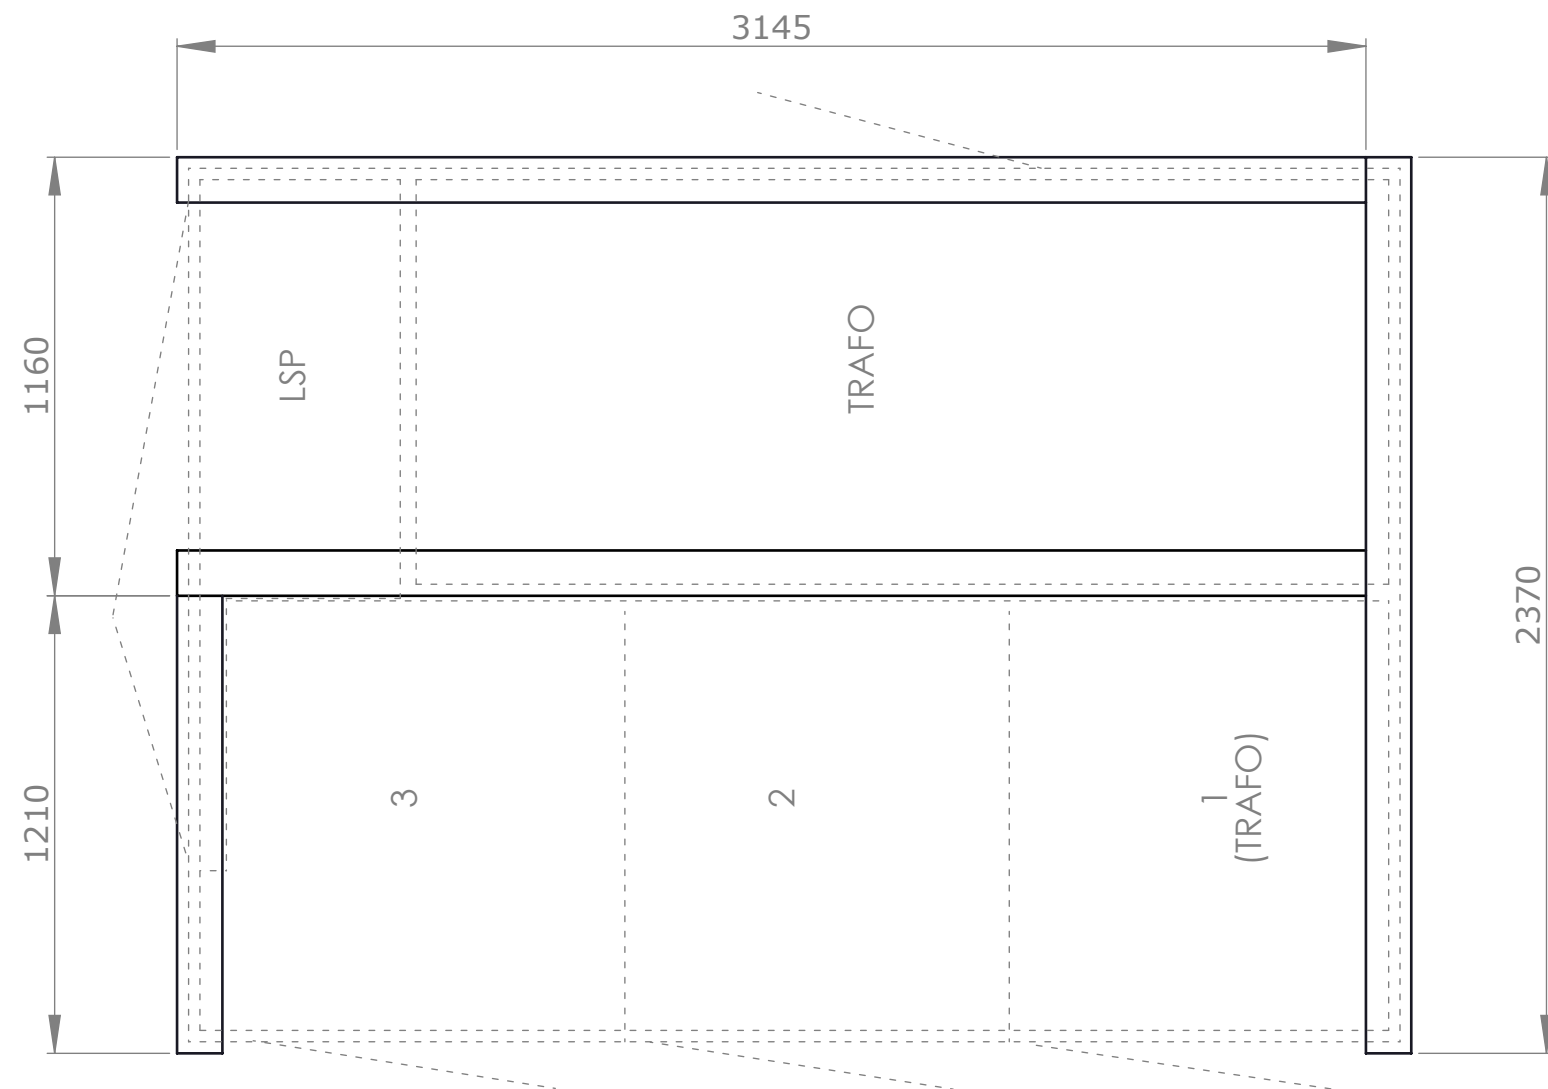

Placering syll
 Syll dimension minst 120x120
 Virkesklass NTR/A
 Grus fylls upp mellan syllarna så att toppen
 på grusbädden ligger i nivå med överkant syll



Syllplacering
ZN22-24/3-315

Sign	Godk	Format	Skala	Datum	Revision
HC	ME	A3	1:20	140822	b
Nr. OL-45716				Sida/Antal 3/3	