




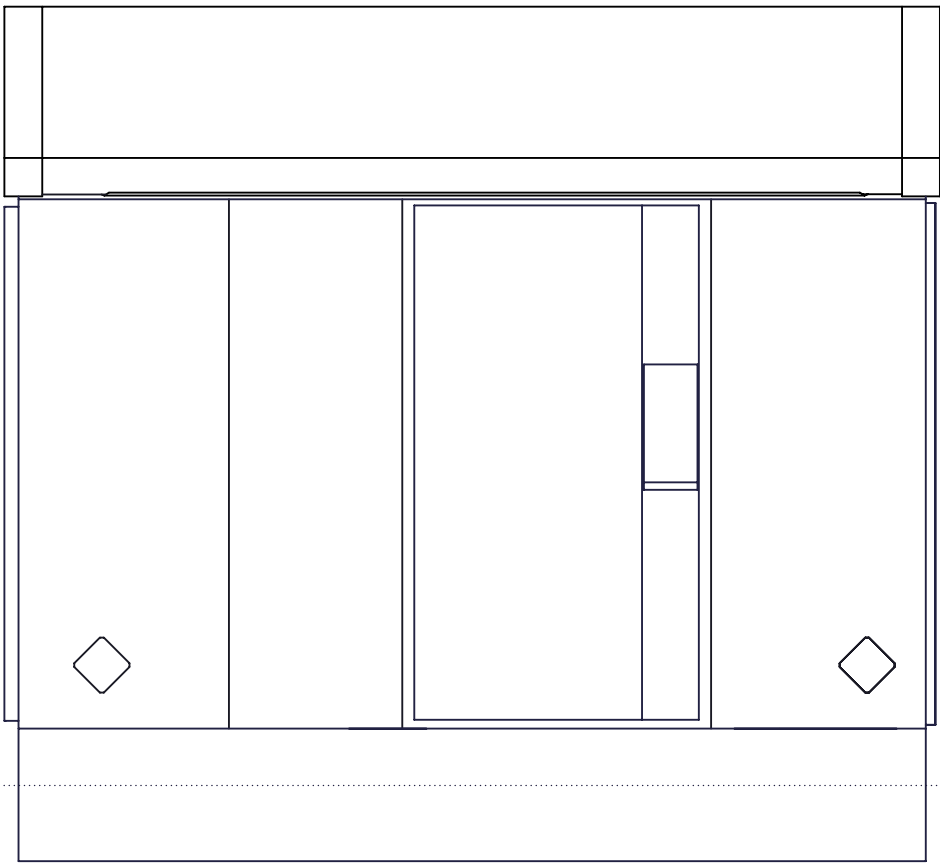


2475

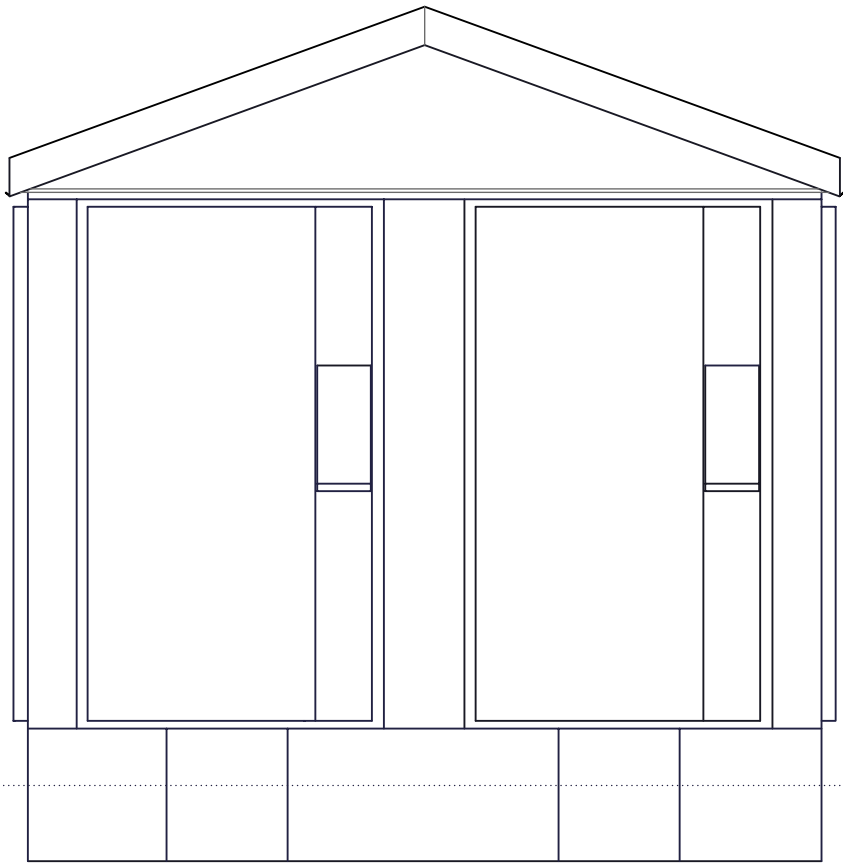

2216

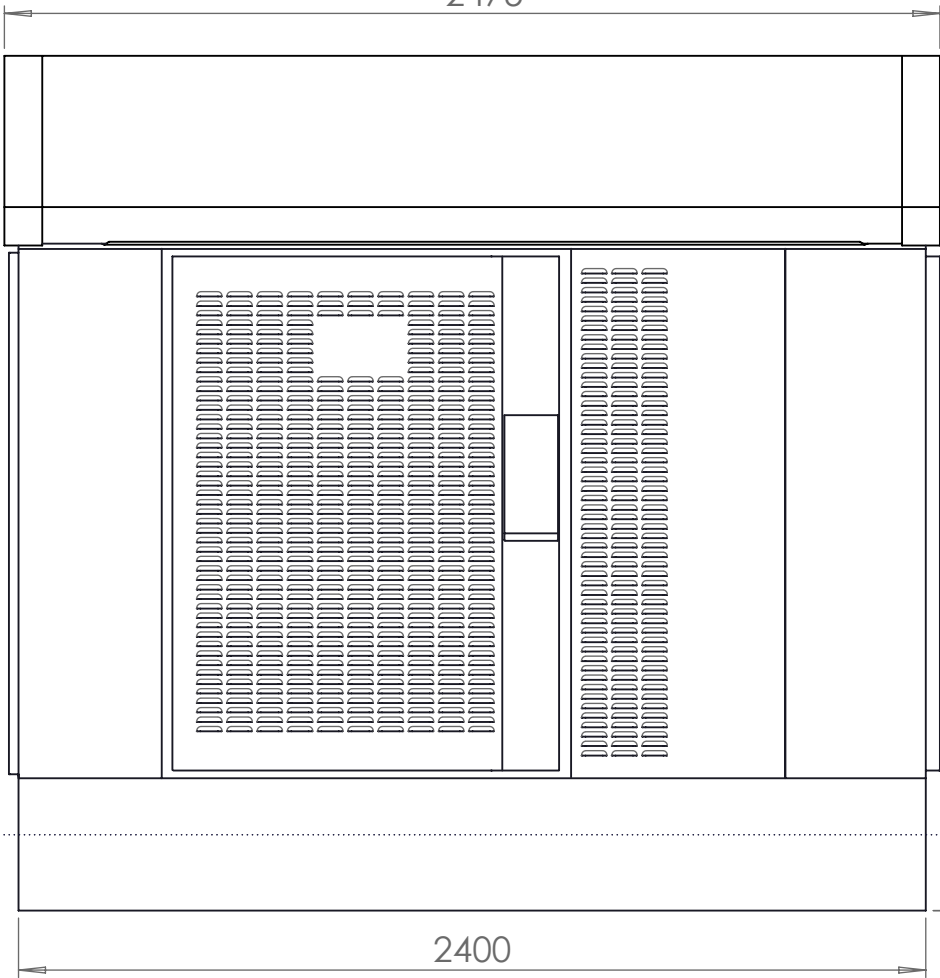

2400

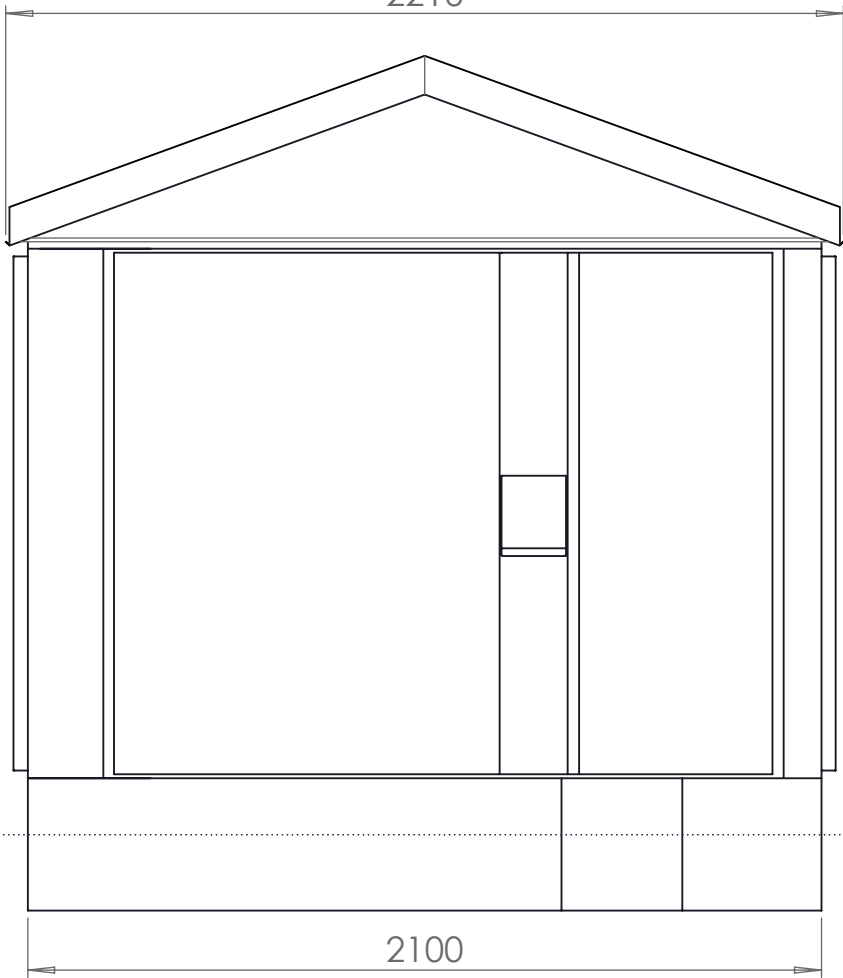

2100

Marknivå

200

Mått i mm.	
Totallängd:	2475
Totalbredd:	2216
Totalhöjd:	2260
Höjd över mark, ca:	2060
Taklutning:	20 °
Fundamentshöjd:	350

a	Ritning rättad	2021-08-03	HC
Nr.	Ändring	Datum	Sign.
Revisioner			



Nätstation
ZN22-SS2-24f

Sign HC	Godk PE	Format A3	Skala 1:20	Datum 190108
Nr. OF-50407S				Sida/Antal 1/1