



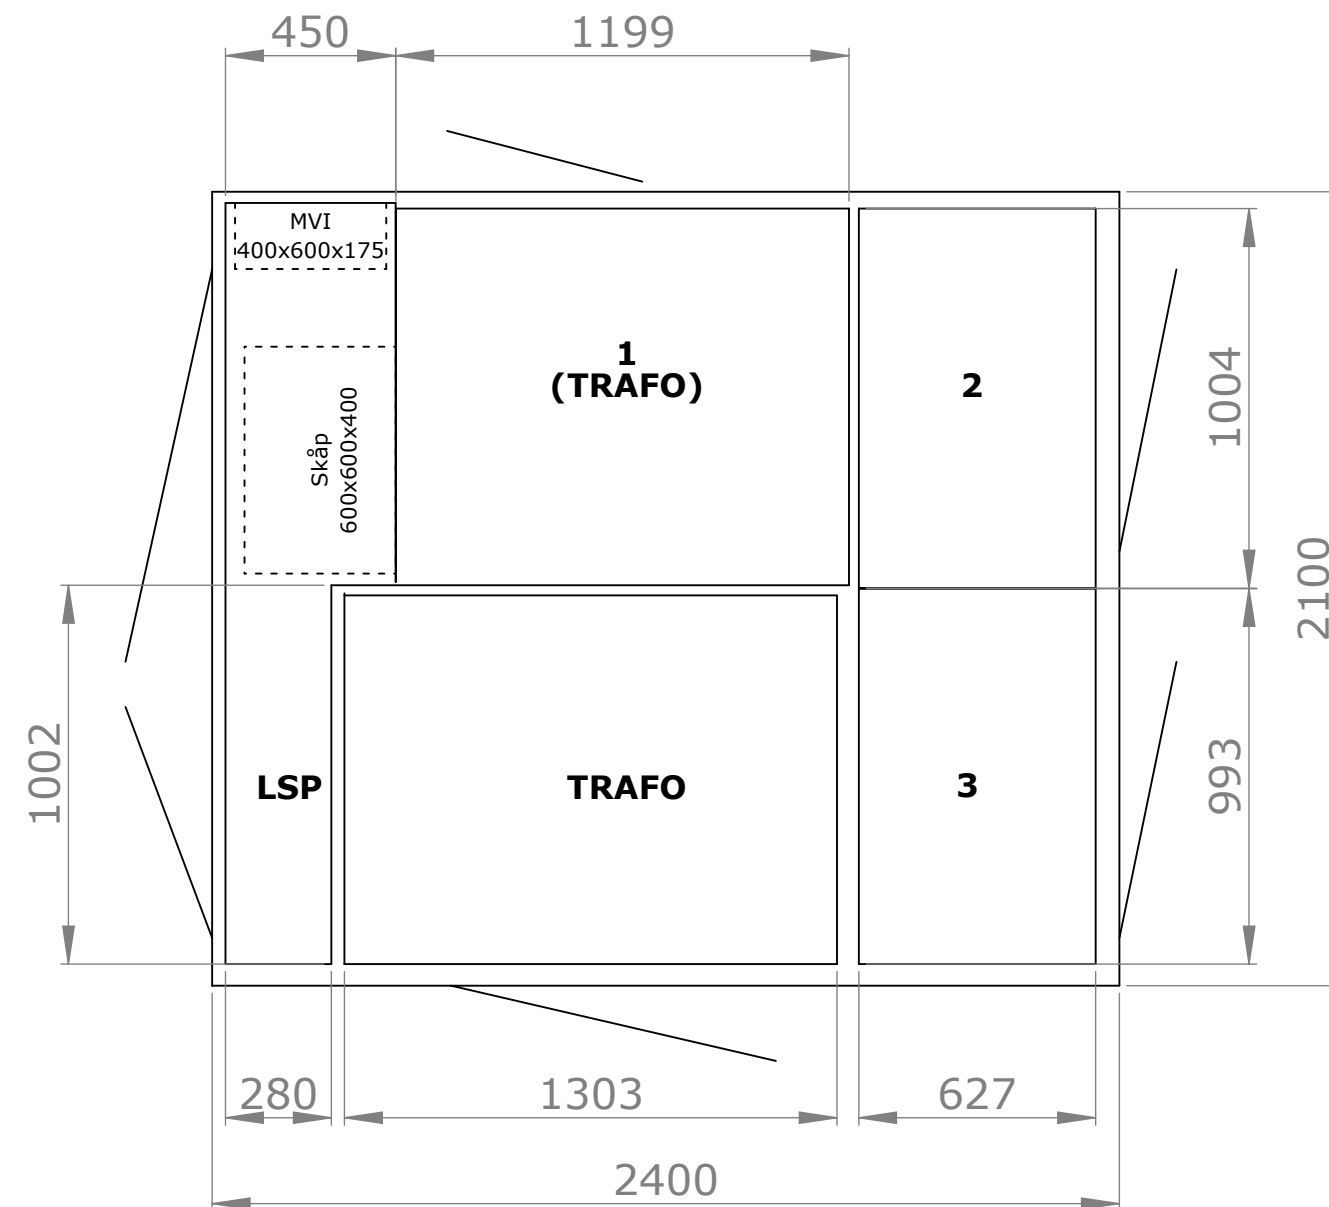

Antal HSP Fack:	3
Max Trafo mått LxBxH:	1200x830x1500 (mm)
LSP Vægg:	900mm
Dörröppning LSP:	1170mm
Mærkspänning HSP:	24kV
Mærkström SS HSP:	400A
Isolationsnivå:	125/50kV
EBR:	SS2

b	Ritning rättad	210802	HC
Nr.	Ändring	Datum	Sign.
Revisioner			

	Layout ZN22-SS2-24f	Sign HC	Godk ME	Format A3	Skala 1:20	Datum 170420
		Nr. OL-50407				Sida/Antal 1/3

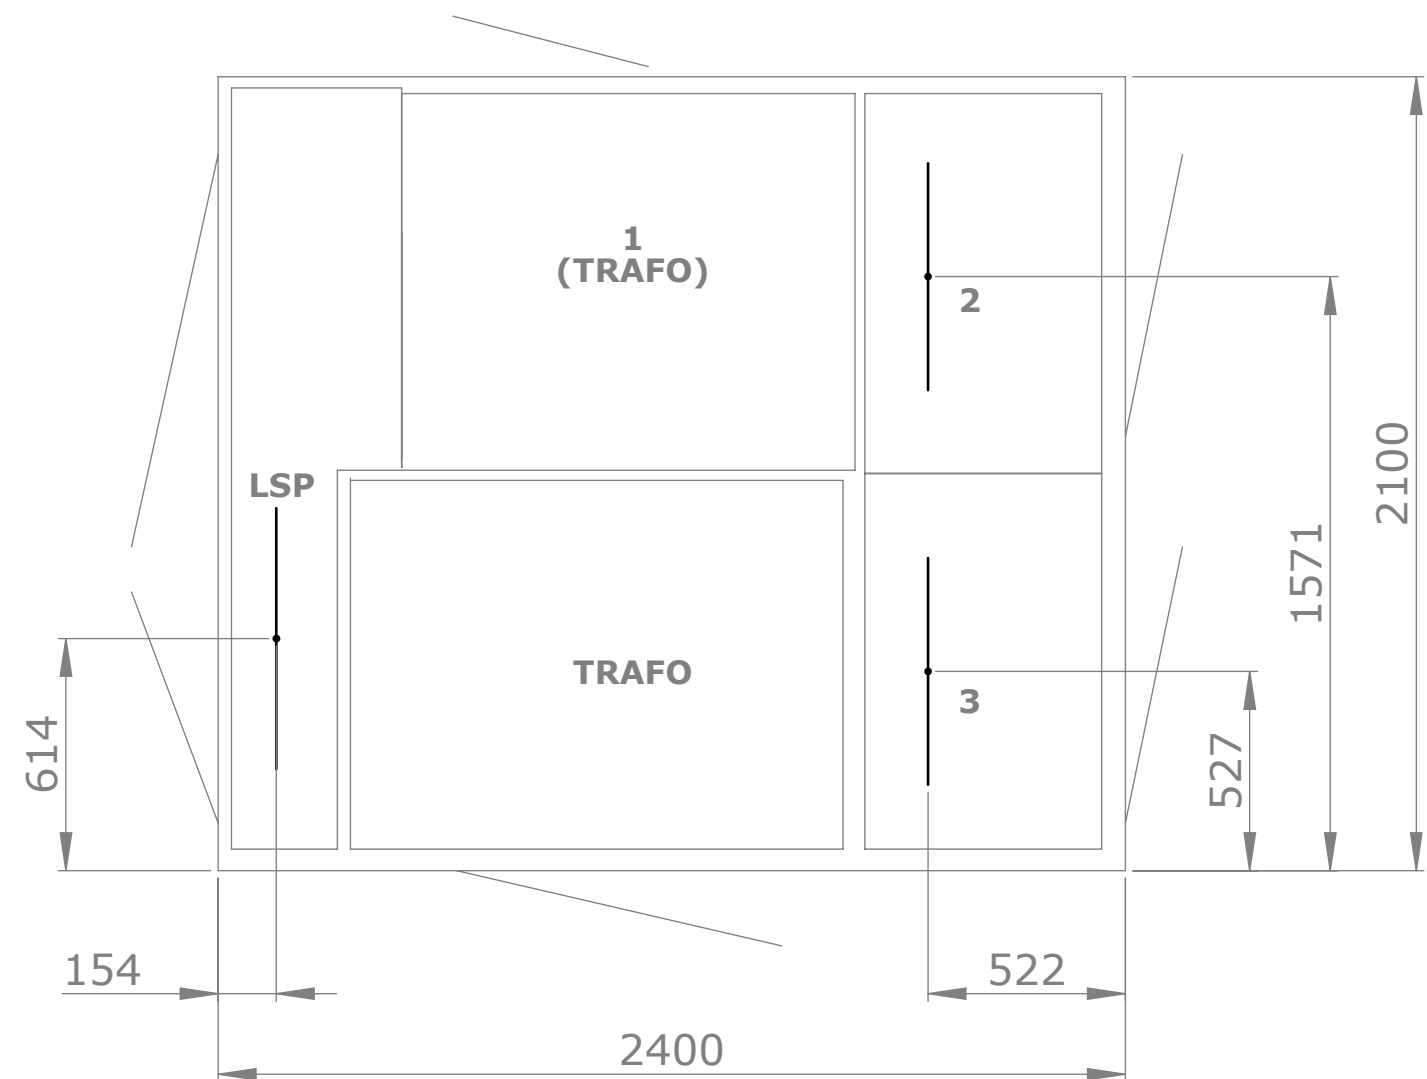


Måttsättning avser centrum ankarskena
Längs ankarskena LSP 960mm



Position ankarskena
ZN22-SS2-24f

Sign	Godk	Format	Skala	Datum
HC	ME	A3	1:20	170420
Nr. OL-50407				Sida/Antal 2/3

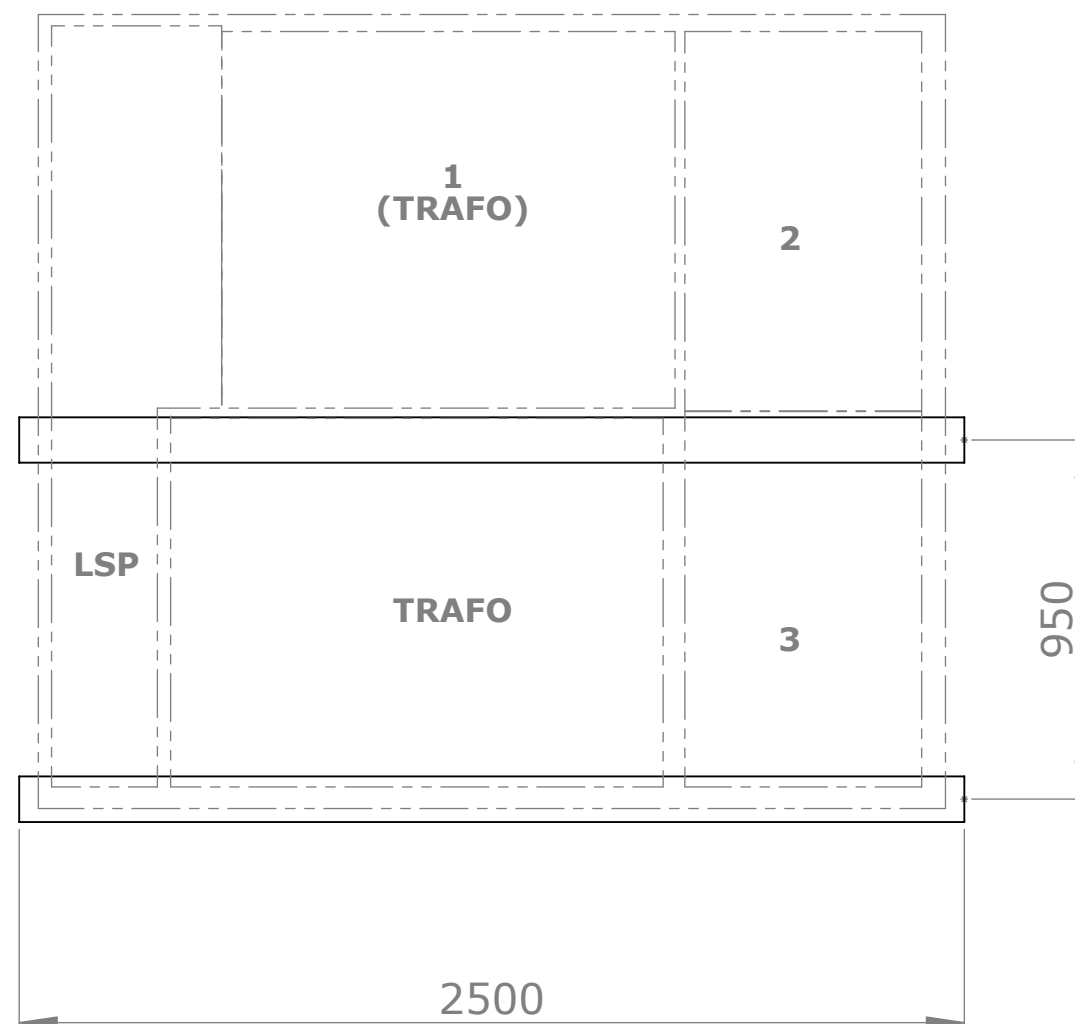

Dimension syll: min 120x120
Virkesklass NTR/A



Syllplacering
ZN22-SS2-24f

Sign	Godk	Format	Skala	Datum
HC	ME	A3	1:20	170420
Nr. OL-50407				Sida/Antal 3/3