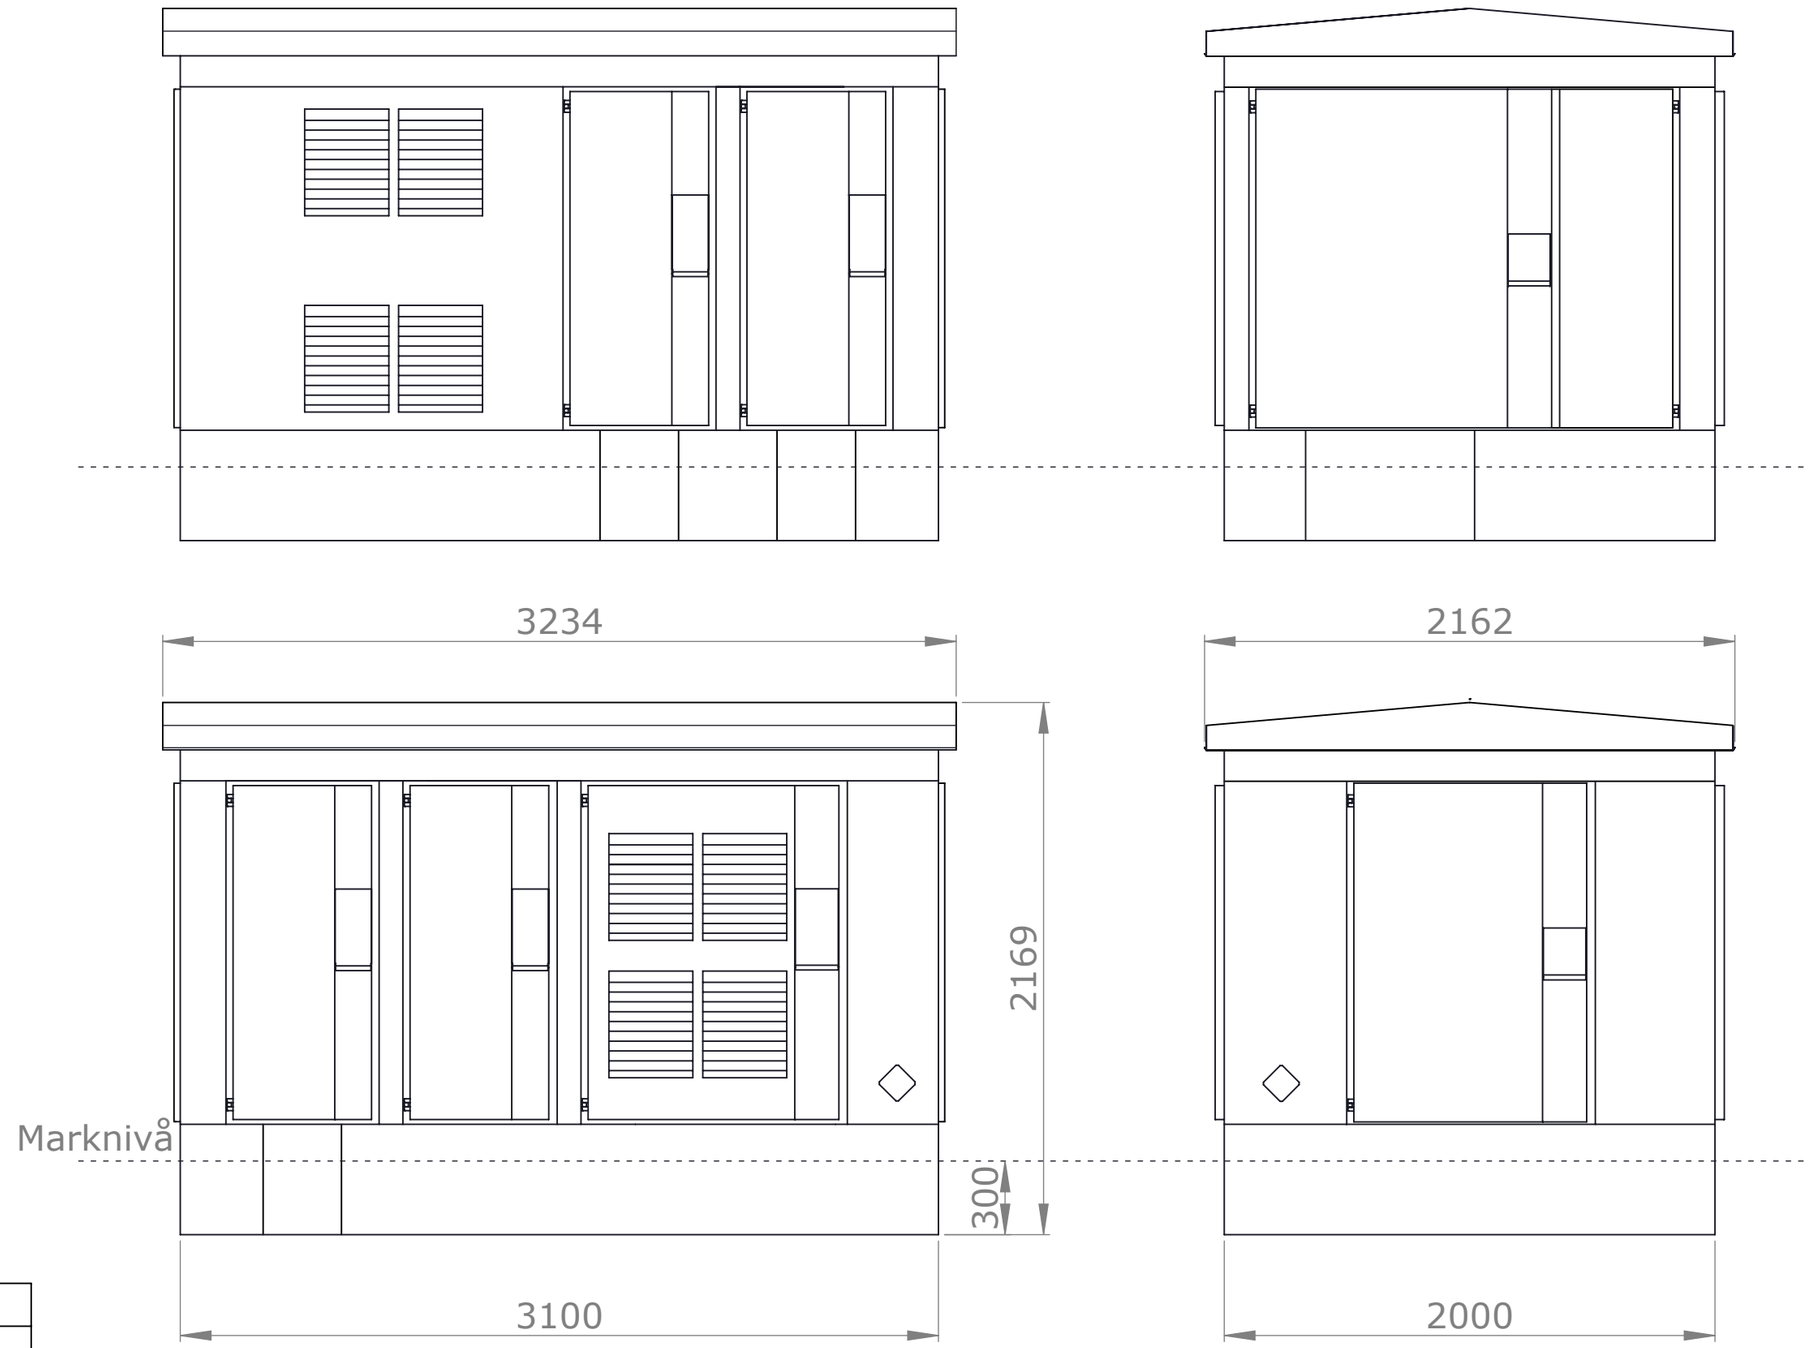

Mått i mm.	
Totallängd:	3234
Totalbredd:	2162
Totalhöjd:	2169
Höjd över mark, ca:	1869
Taklutning:	5 °
Fundamentshöjd:	450

NORRMONTAGE AB
eldistribution

Nätstation

ZN22-12/4-315F

Sign	Godk	Format	Skala	Datum
HC	ME	A3	1:25	20170530

Nr. **OF-53942**

Sida/Antal 1/1