


Antal HSP Fack:	6
Max Trafo mått LxBxH:	1450x900x1750
LSP V ägg:	2245x1275
Dörröppning LSP:	1975x1340
Märkspänning HSP:	24kV
EBR:	N3/6


Nr.	Ändring	Datum	Sign.
c	Blad 3 sylplacering tillagt	2019-06-26	HC
b	Position ankarskenor uppdaterad. Rättat rubrik	2018-10-15	HC
a	Rättat rubrik	2018-09-28	HC
Revisjoner			


	Nätstation N3/6 ZN22-24/6-315		Sign	Godk	Format	Skala	Datum
			ME	PE	A3	1:20	20180327
			Nr.	OL-51215			Sida/Antal
						1/3	

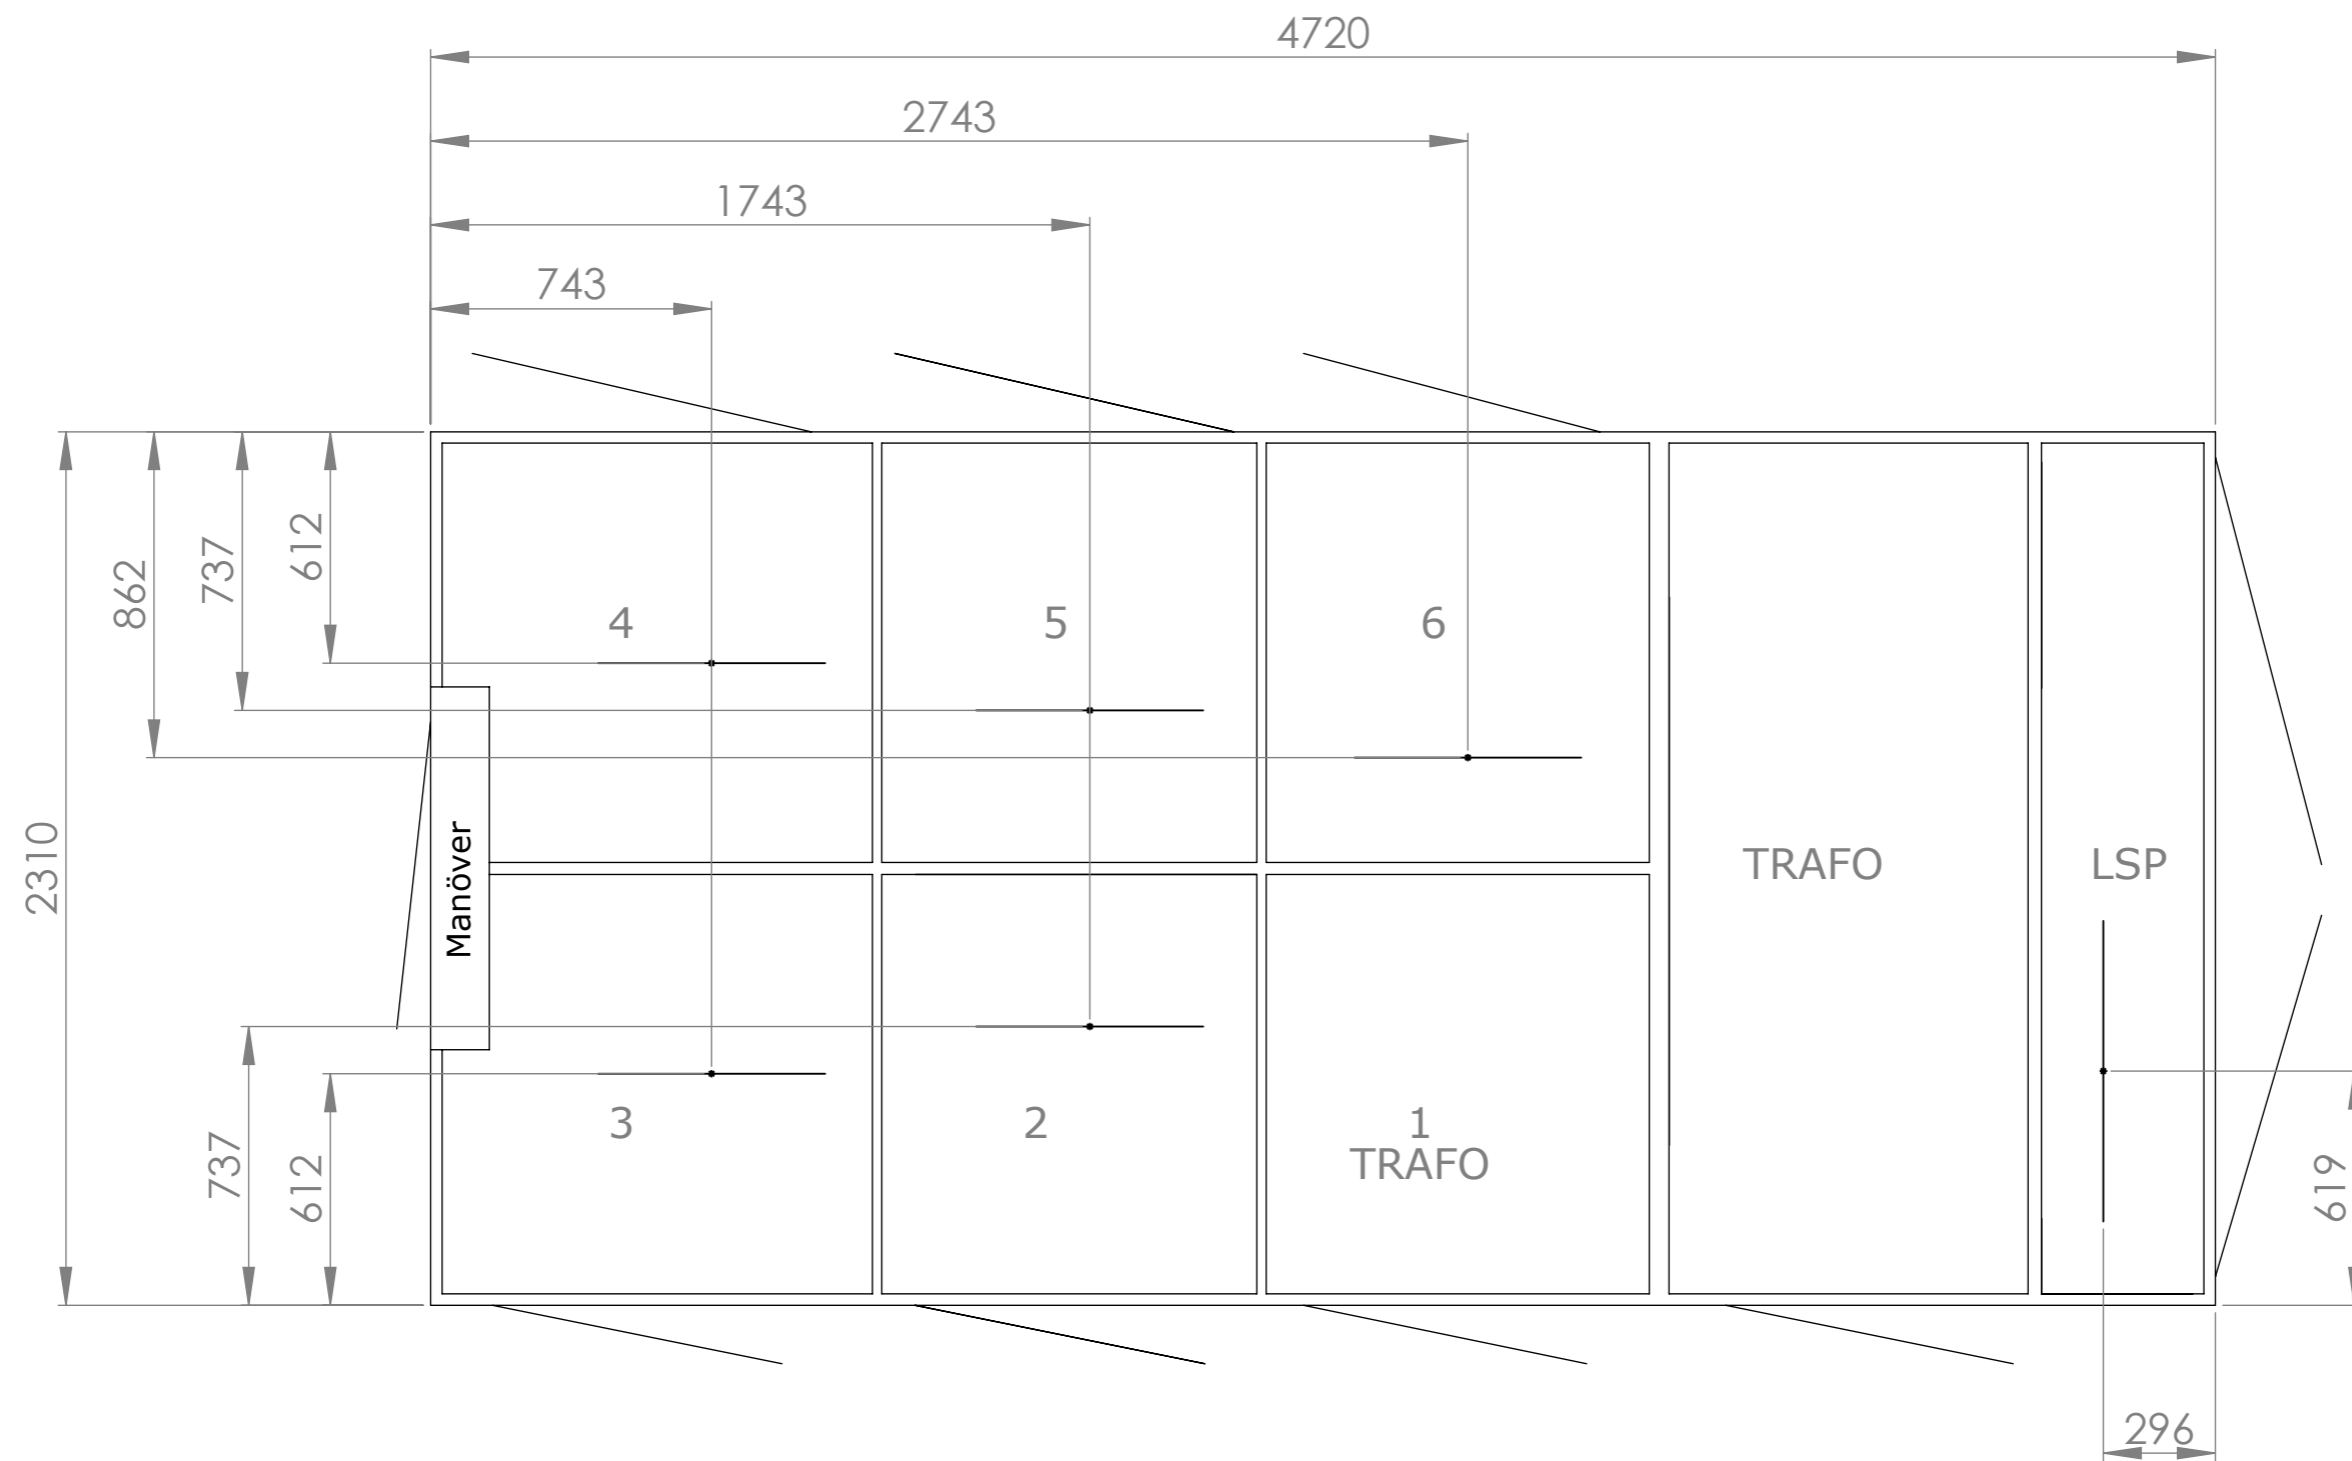


Antal HSP Fack:	6
Max Trafo mått LxBxH:	1450x900x1750
LSP Vagg:	2245x1275
Dörröppning LSP:	1975x1340
Märkspänning HSP:	24kV
EBR:	N3/6

Måtsättning avser placering centrum ankarskena
 Längd skena HSP 485mm
 Längd skena LSP 795mm

	Nätstation N3/6		Sign ME	Godk PE	Format A3	Skala 1:20	Datum 20180327
	ZN22-24/6-315		Nr. OL-51215			Sida/Antal 2/3	

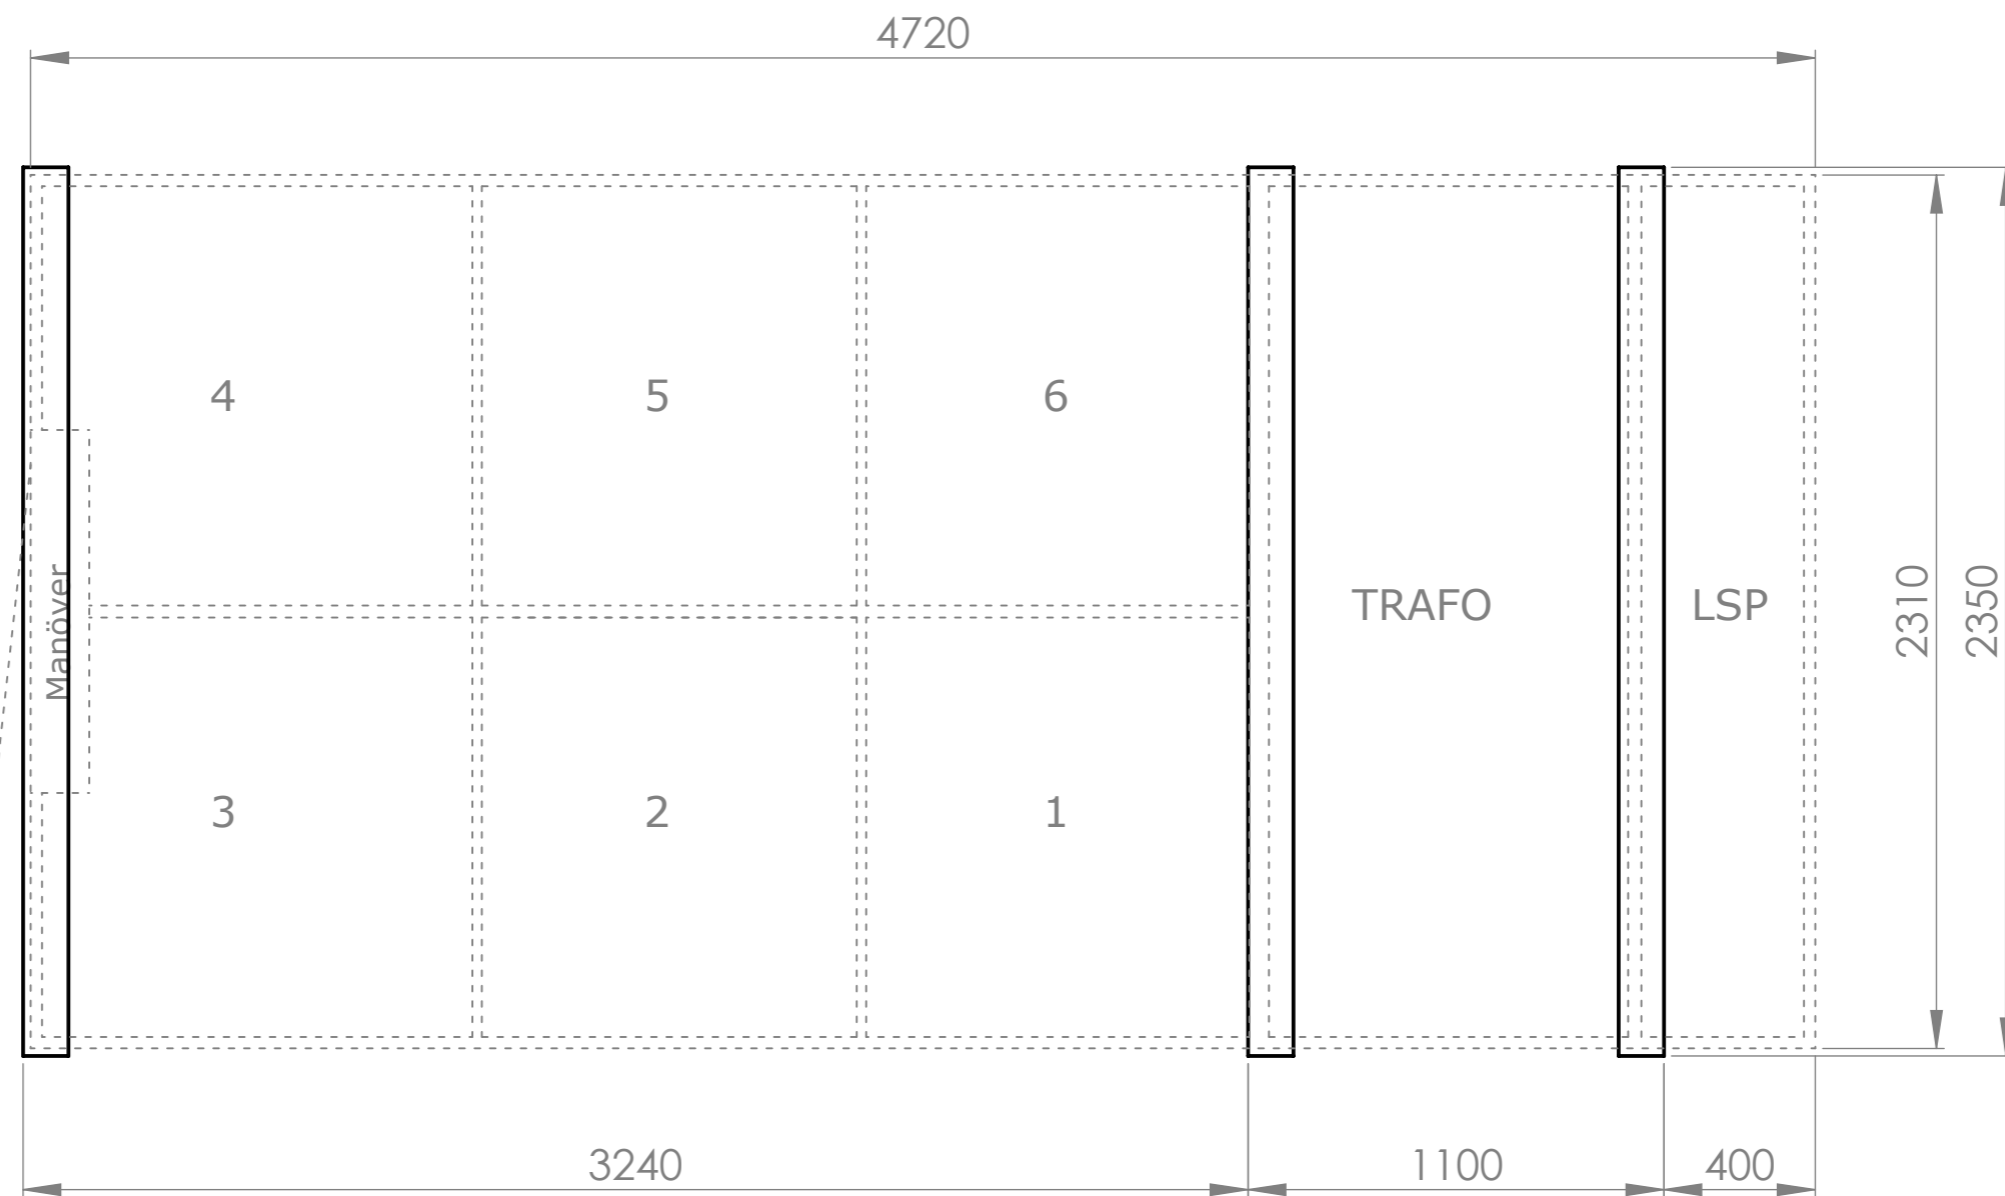

Placering syll
 Syll dimension minst 120x120
 Virkesklass NTR/A
 Grus fylls upp mellan syllarna så att toppen
 på grusbädden ligger i nivå med överkant syll

	Syllplacering		Sign ME	Godk PE	Format A3	Skala 1:20	Datum 20180327
	ZN22-24/6-315		Nr. OL-51215			Sida/Antal 3/3	