



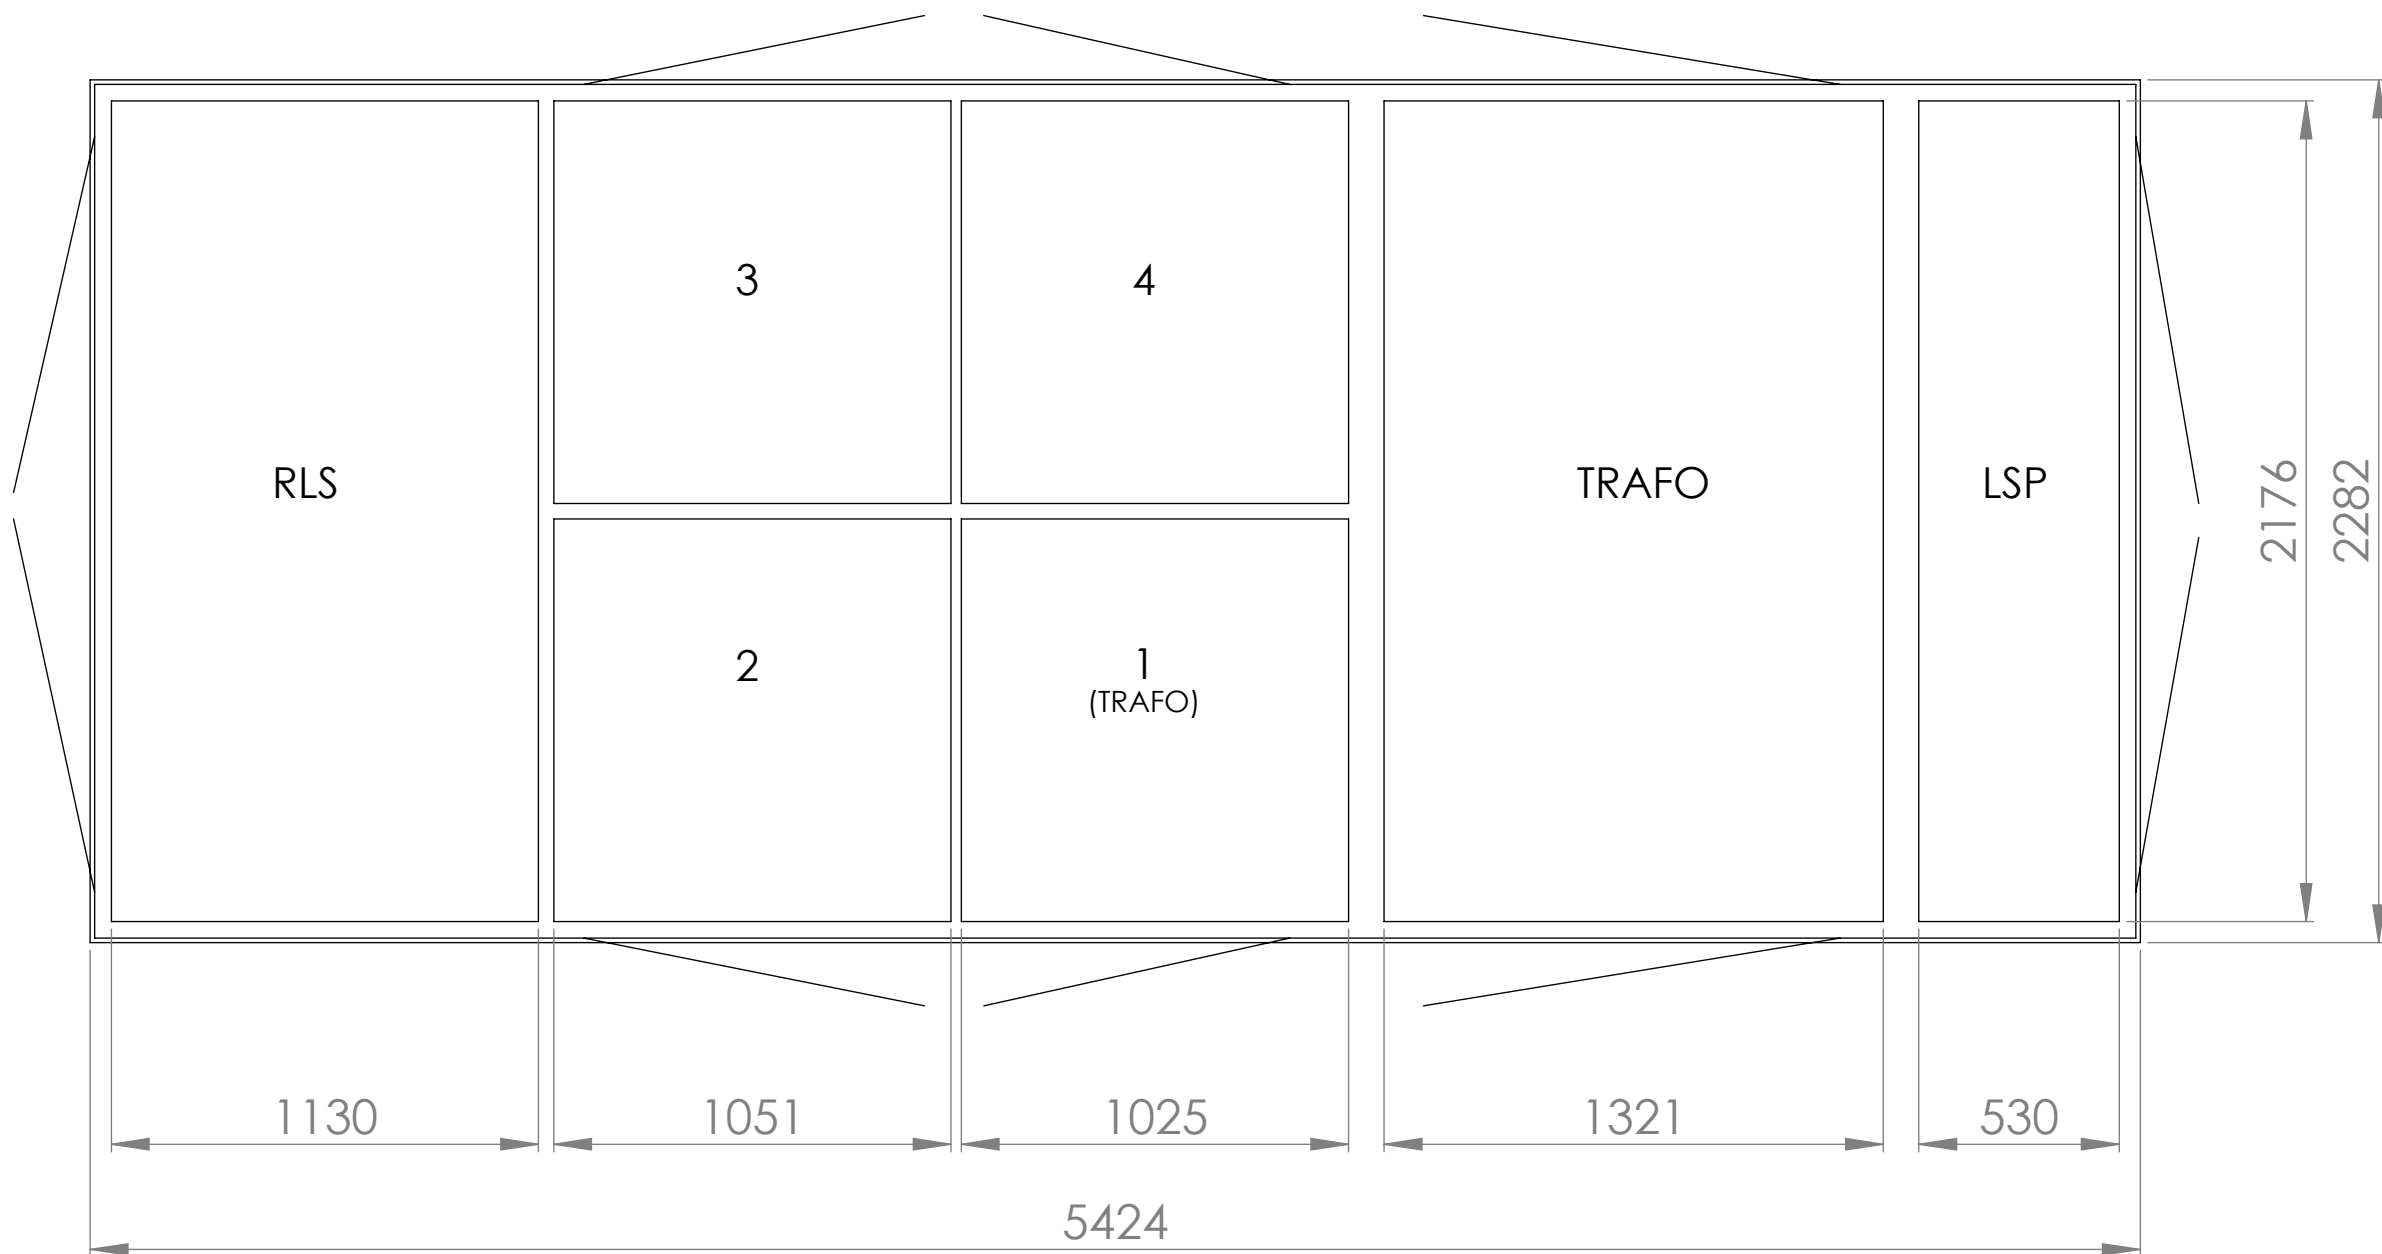


Antal HSP Fack:	4
Max Trafo mått LxBxH:	2000x1200x2000
LSP Vegg:	2176x2000
Dörröppning LSP:	1940x1760
Märkspänning HSP:	24kV
Märkström SS HSP:	630A
Isolationsnivå:	125/50kV
EBR:	N8/4

	Nätstation		Sign	Godk	Format	Skala	Datum	Revision
			PE	ME	A3	1:20	210517	-
ZT19-24/4-1-RLS		Nr. OL-51774			Sida/Antal			
					1/3			

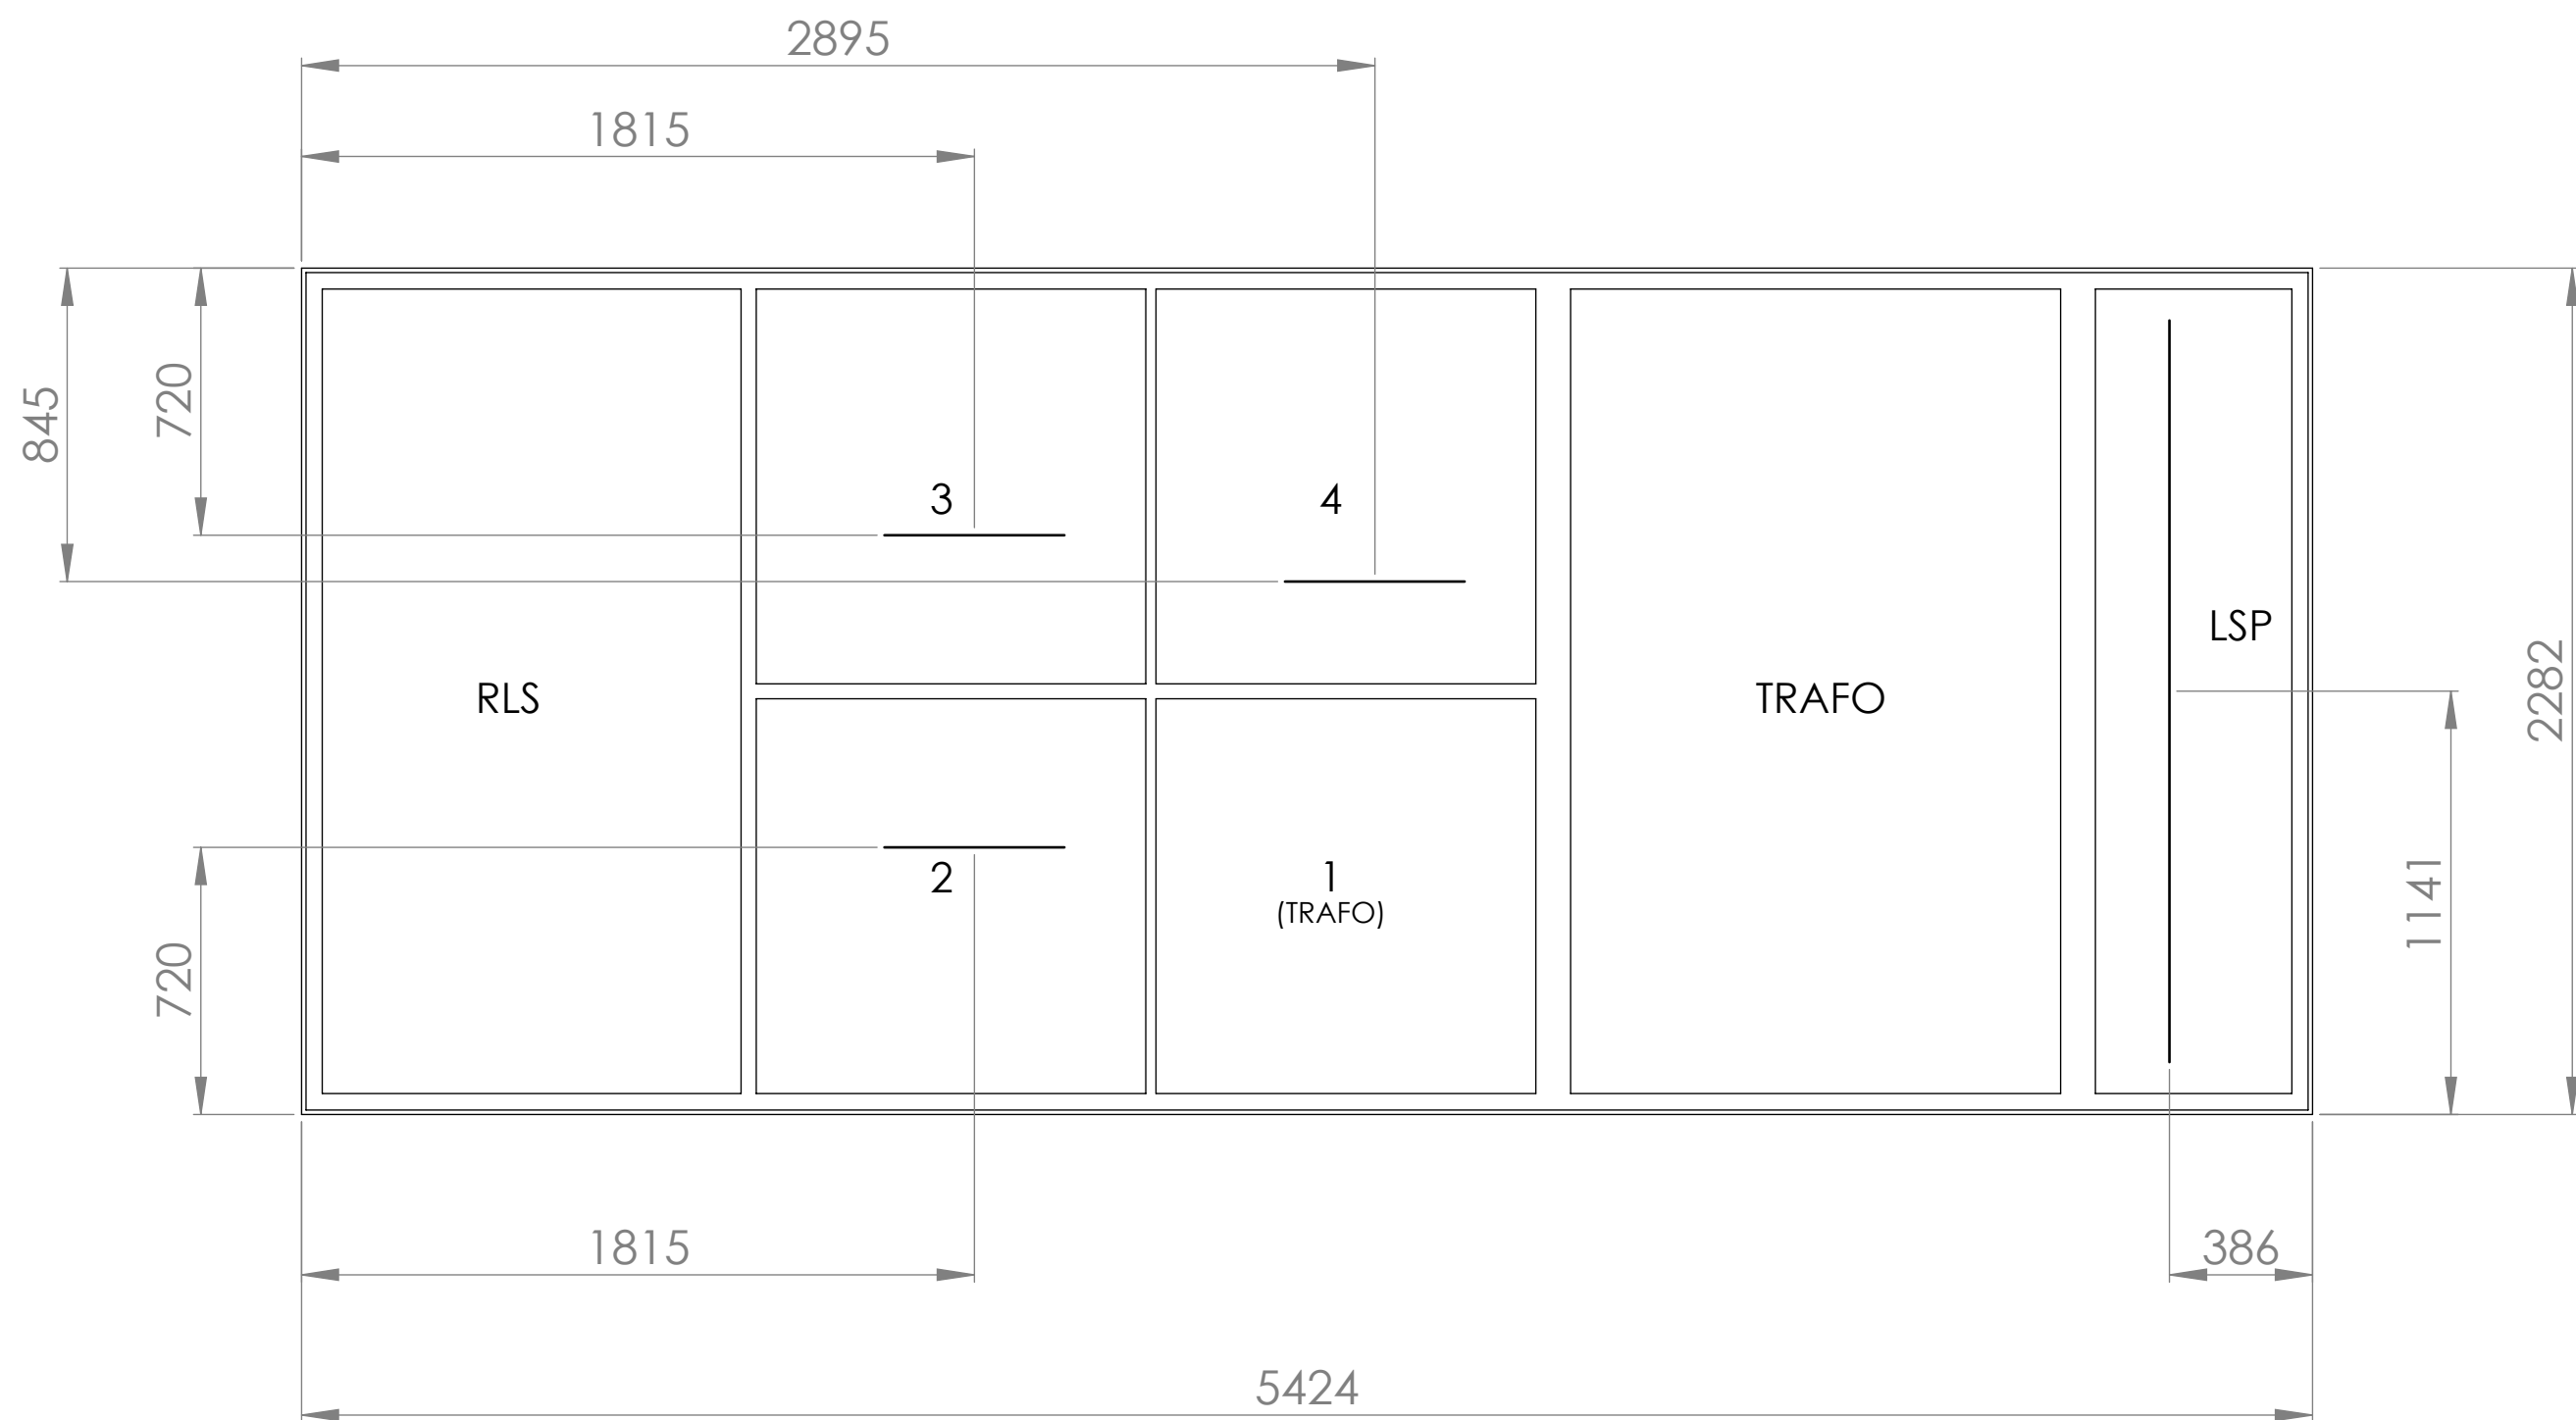

Måttsättning centrum ankarskena
Längd skena HSP 485mm
Längd skena LSP 2000mm

	Position Ankarskenor ZT19-24/4-1-RLS	Sign PE	Godk ME	Format A3	Skala 1:20	Datum 210517	Revision -
		Nr. OL-51774				Sida/Antal 2/3	

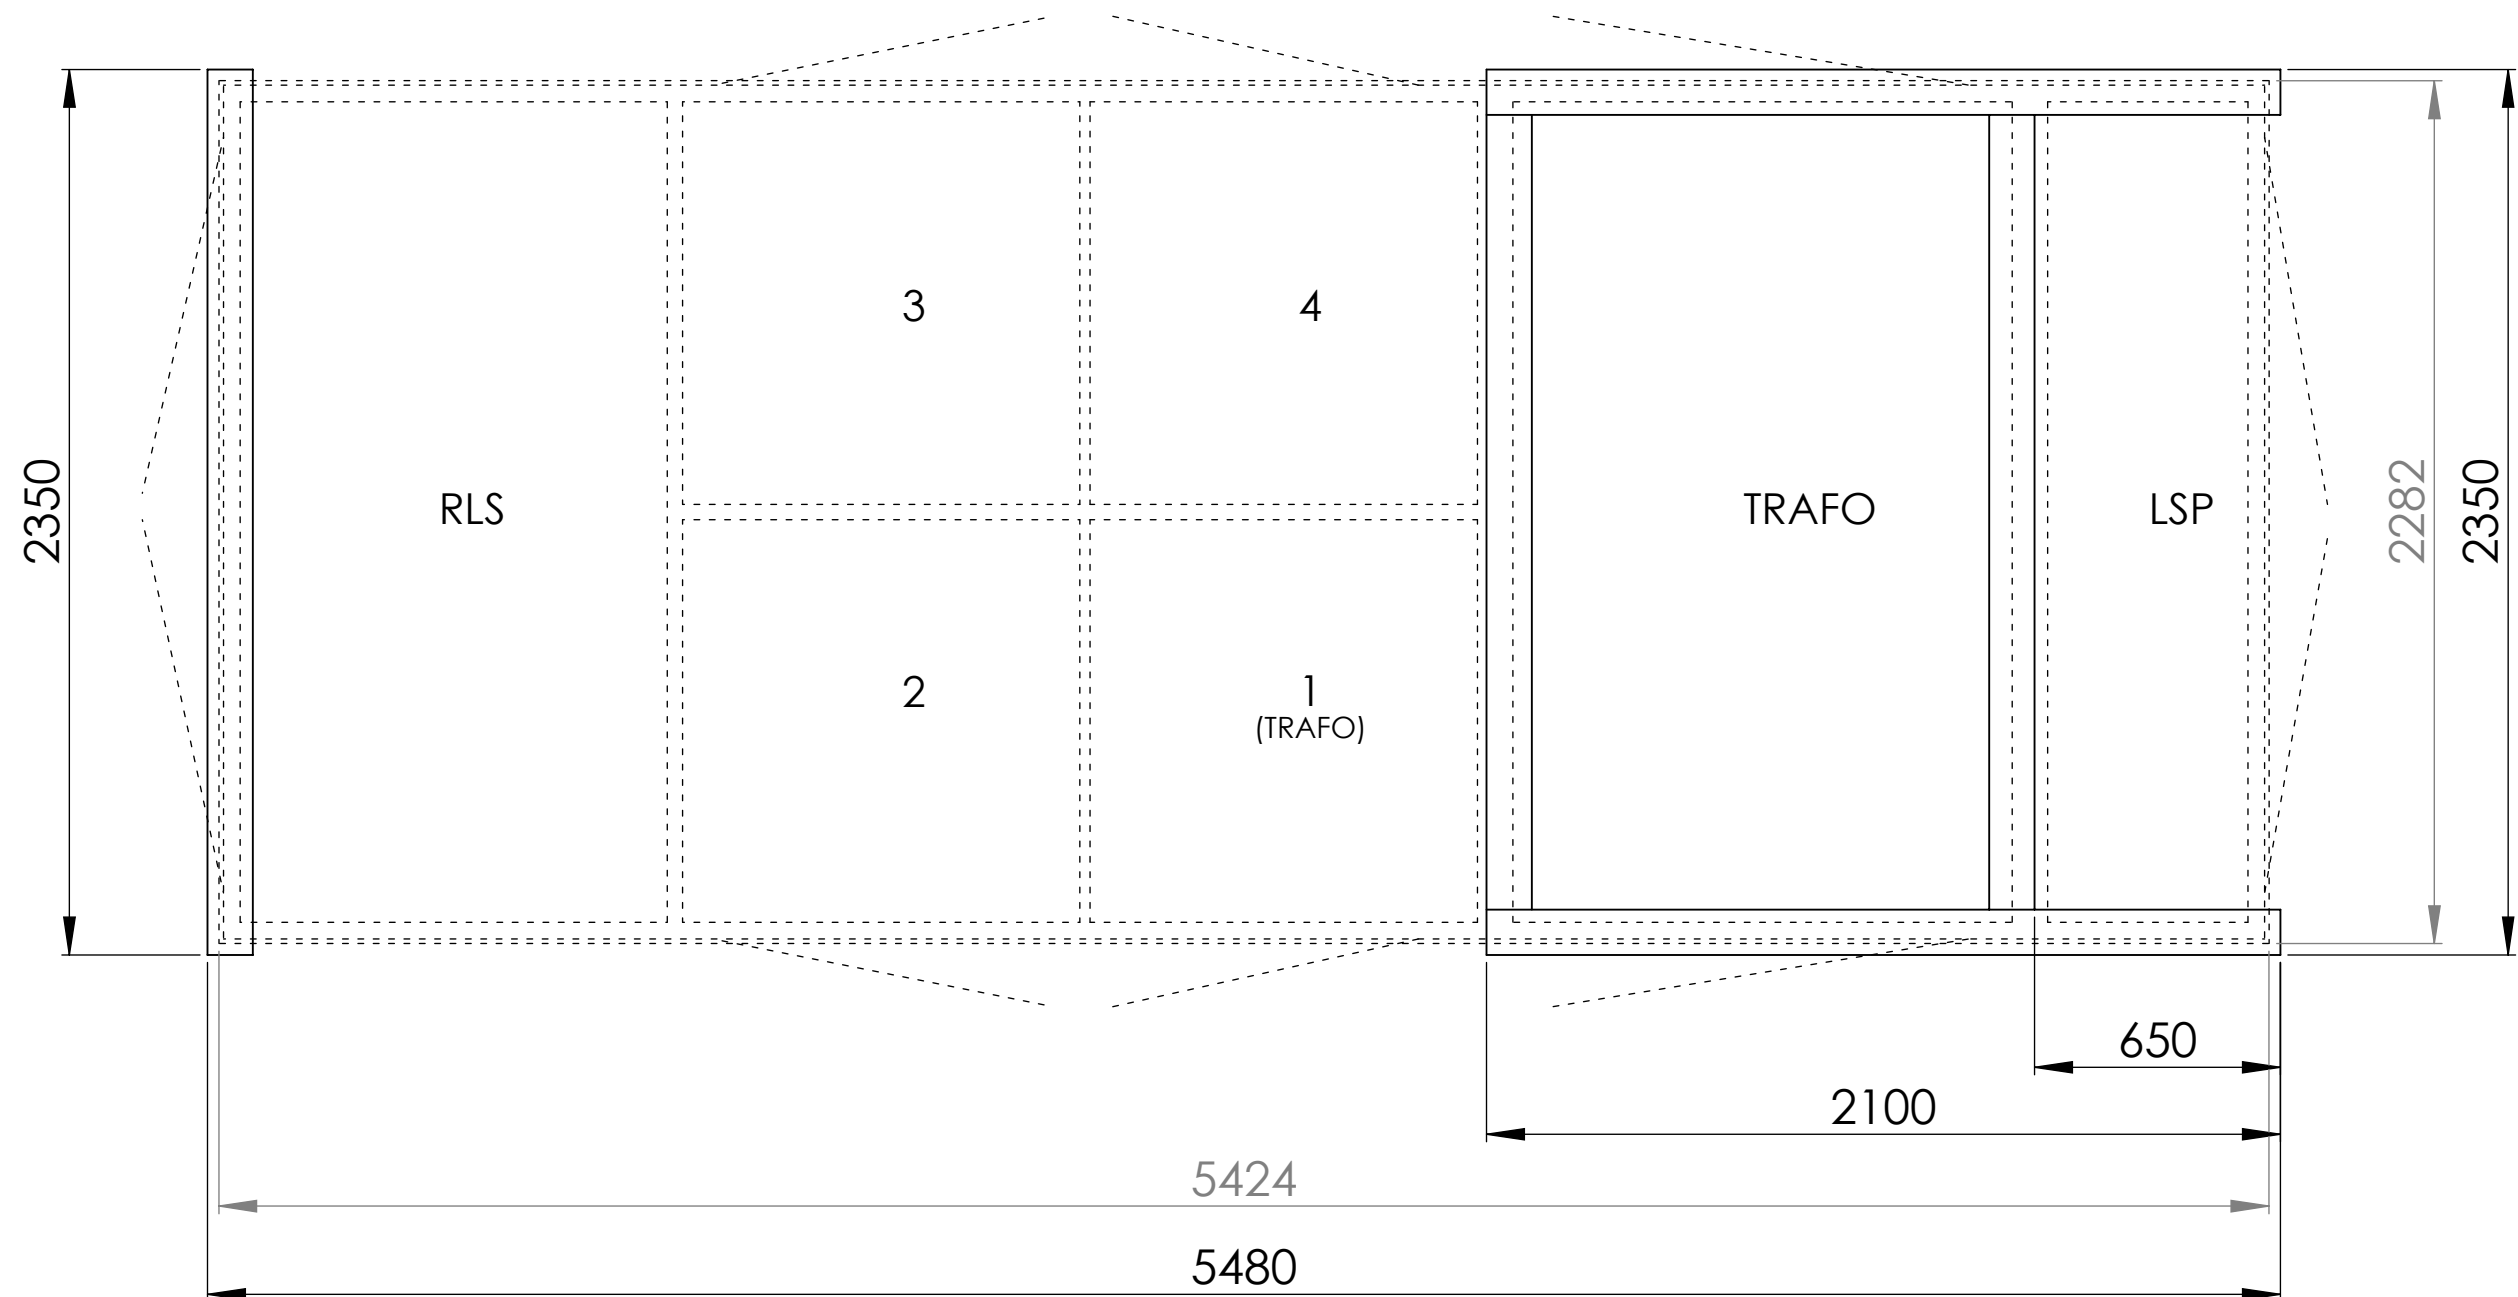

Placering syll
 Syll dimension minst 120x120
 Virkesklass NTR/A
 Grus fylls upp mellan syllarna så att toppen
 på grusbädden ligger i nivå med överkant syll

	Syllplacering	Sign	Godk	Format	Skala	Datum	Revision
		PE	ME	A3	1:20	210517	-
		Nr. OL-51774					Sida/Antal 3/3
ZT19-24/4-1-RLS							