


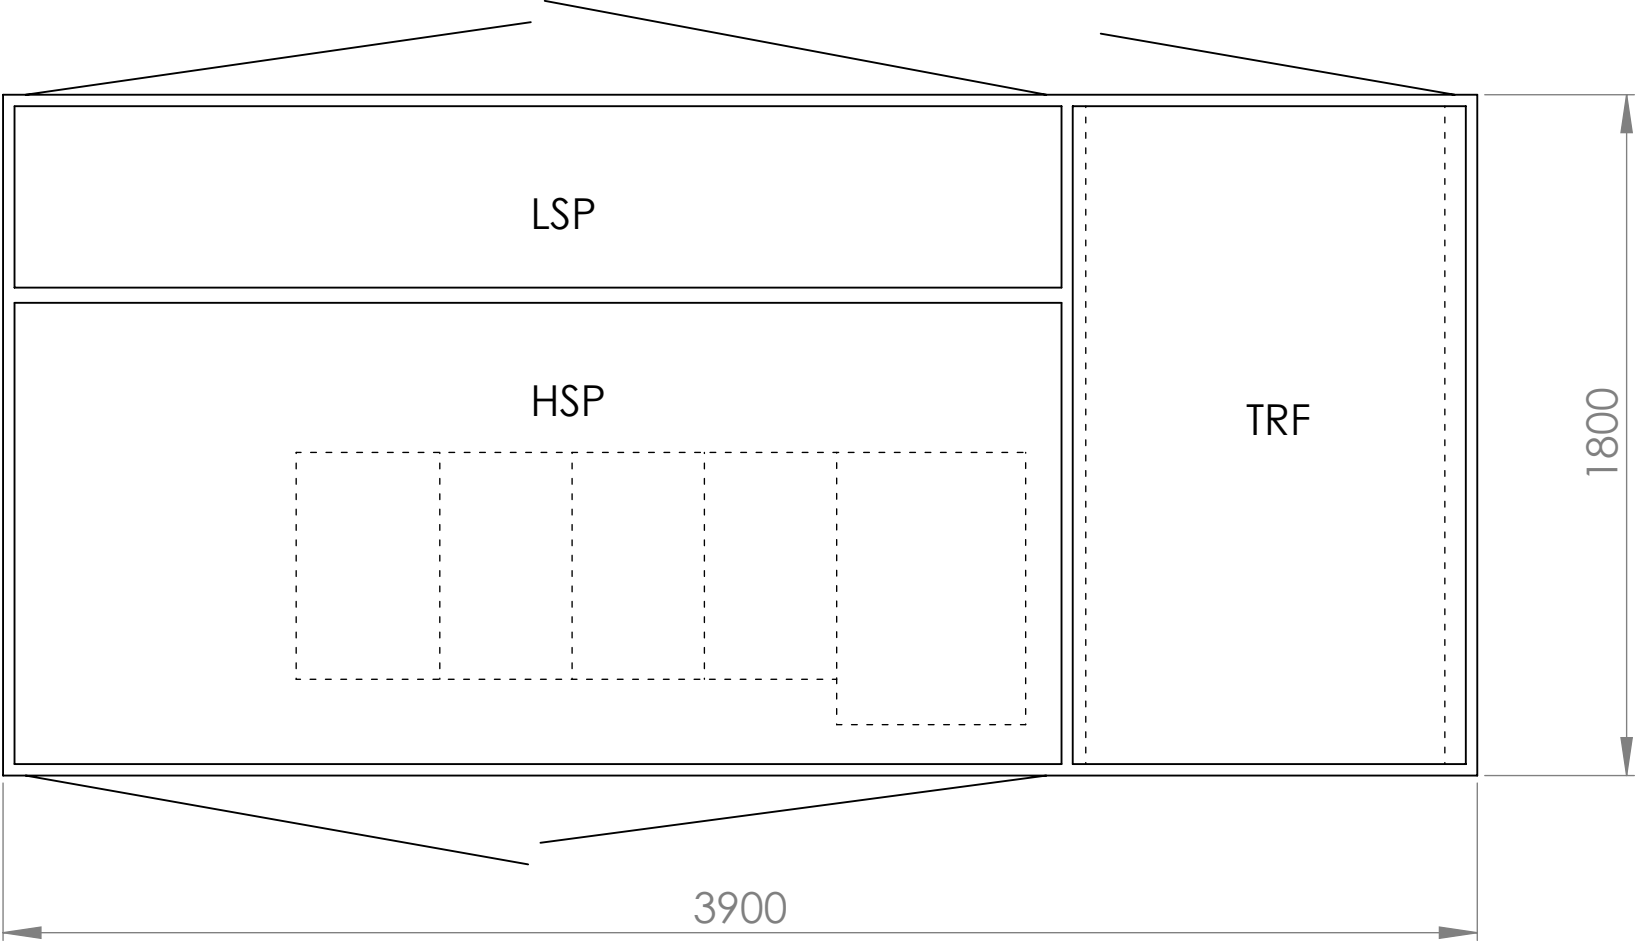


Antal HSP Fack:	Max 6
Max Trafo mått LxBxH:	1400x900x1500
Oljeuppsamlingskärl:	590liter
EBR:	N3/5 N3/6

b	Bild 3 tillagt, ankarskena	2022-03-05	HC
a	Blad 2 tillagt, syll	2022-01-24	HC
Nr.	Ändring	Datum	Sign.
Revisioner			




Nätstation
Z31-N36-RMU

Sign HC	Godk ME	Format A3	Skala 1:20	Datum 210510	Revision b
Nr. OL-55200				Sida/Antal 1/3	

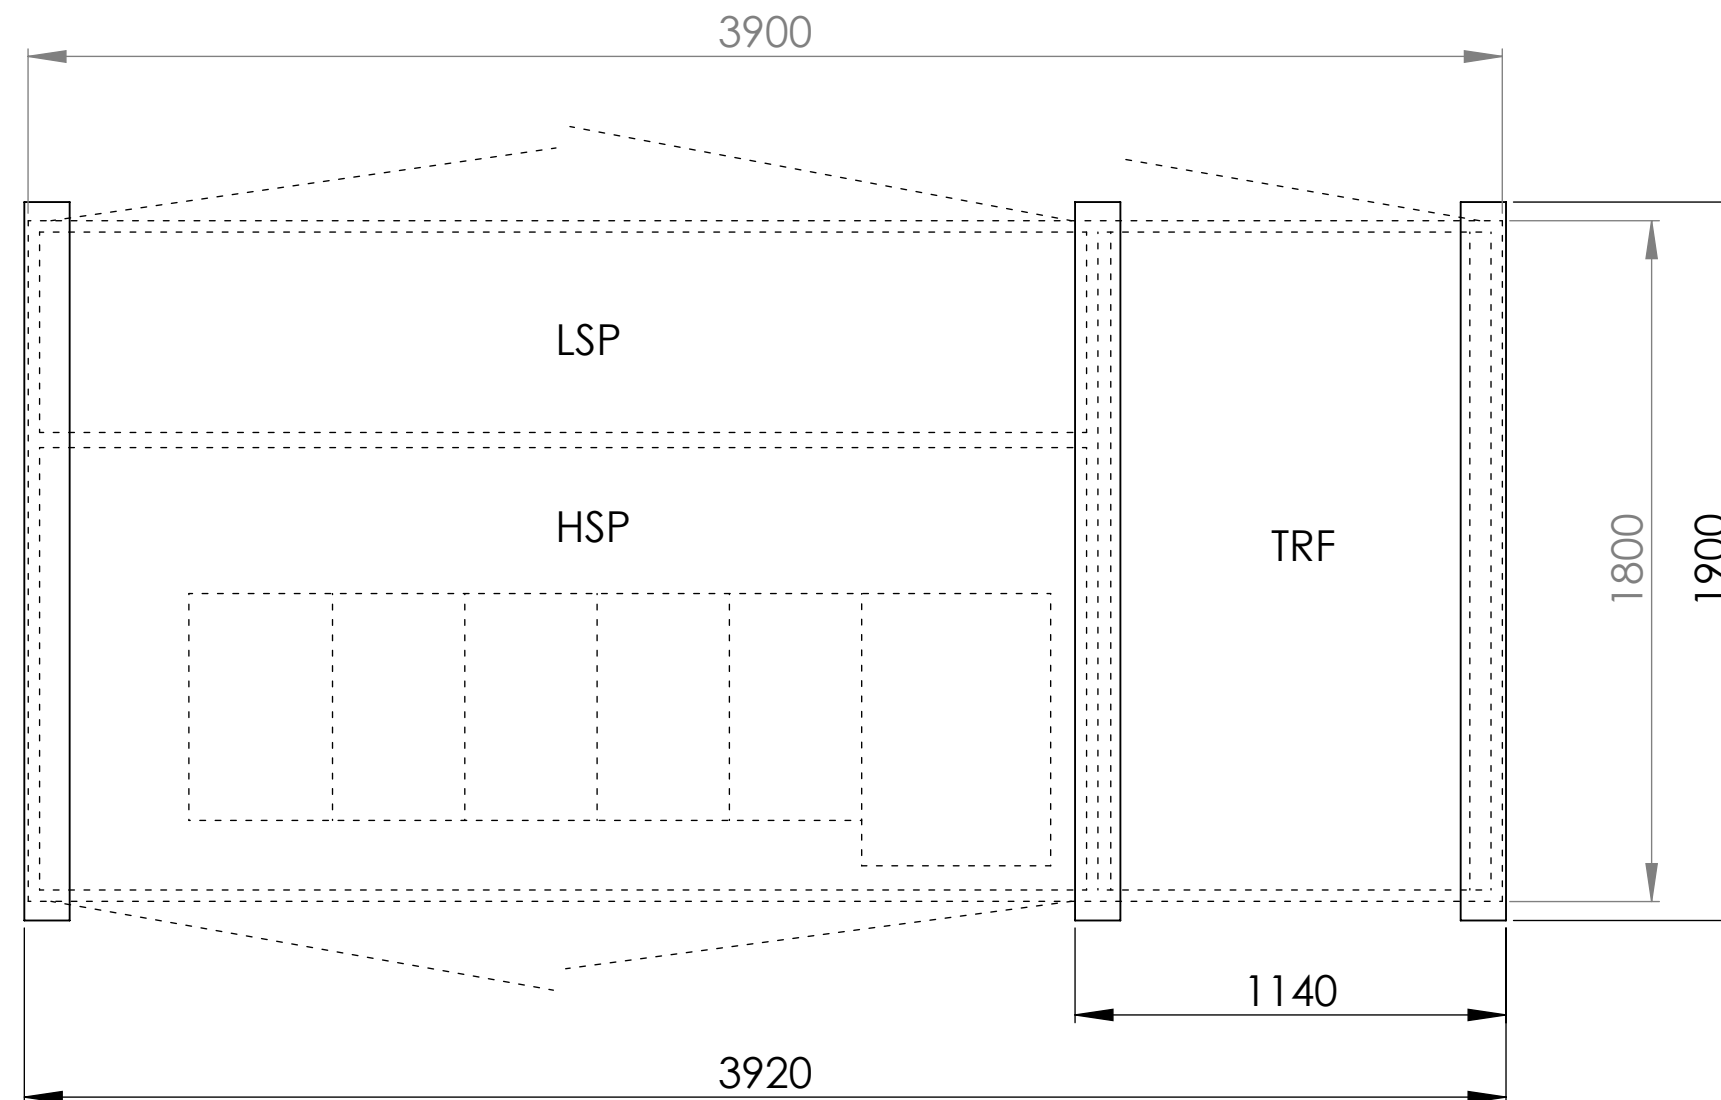

Syllplacering
 Syll dimension minst 120x120
 Virkesklass NTR/A
 Grus fylls upp mellan syllarna så att toppen
 på grusbädden ligger i nivå med överkant syll

	Nätstation		Sign	Godk	Format	Skala	Datum	Revision
			HC	ME	A3	1:20	210510	b
Z31-N36-RMU		OL-55200					Sida/Antal	
							2/3	

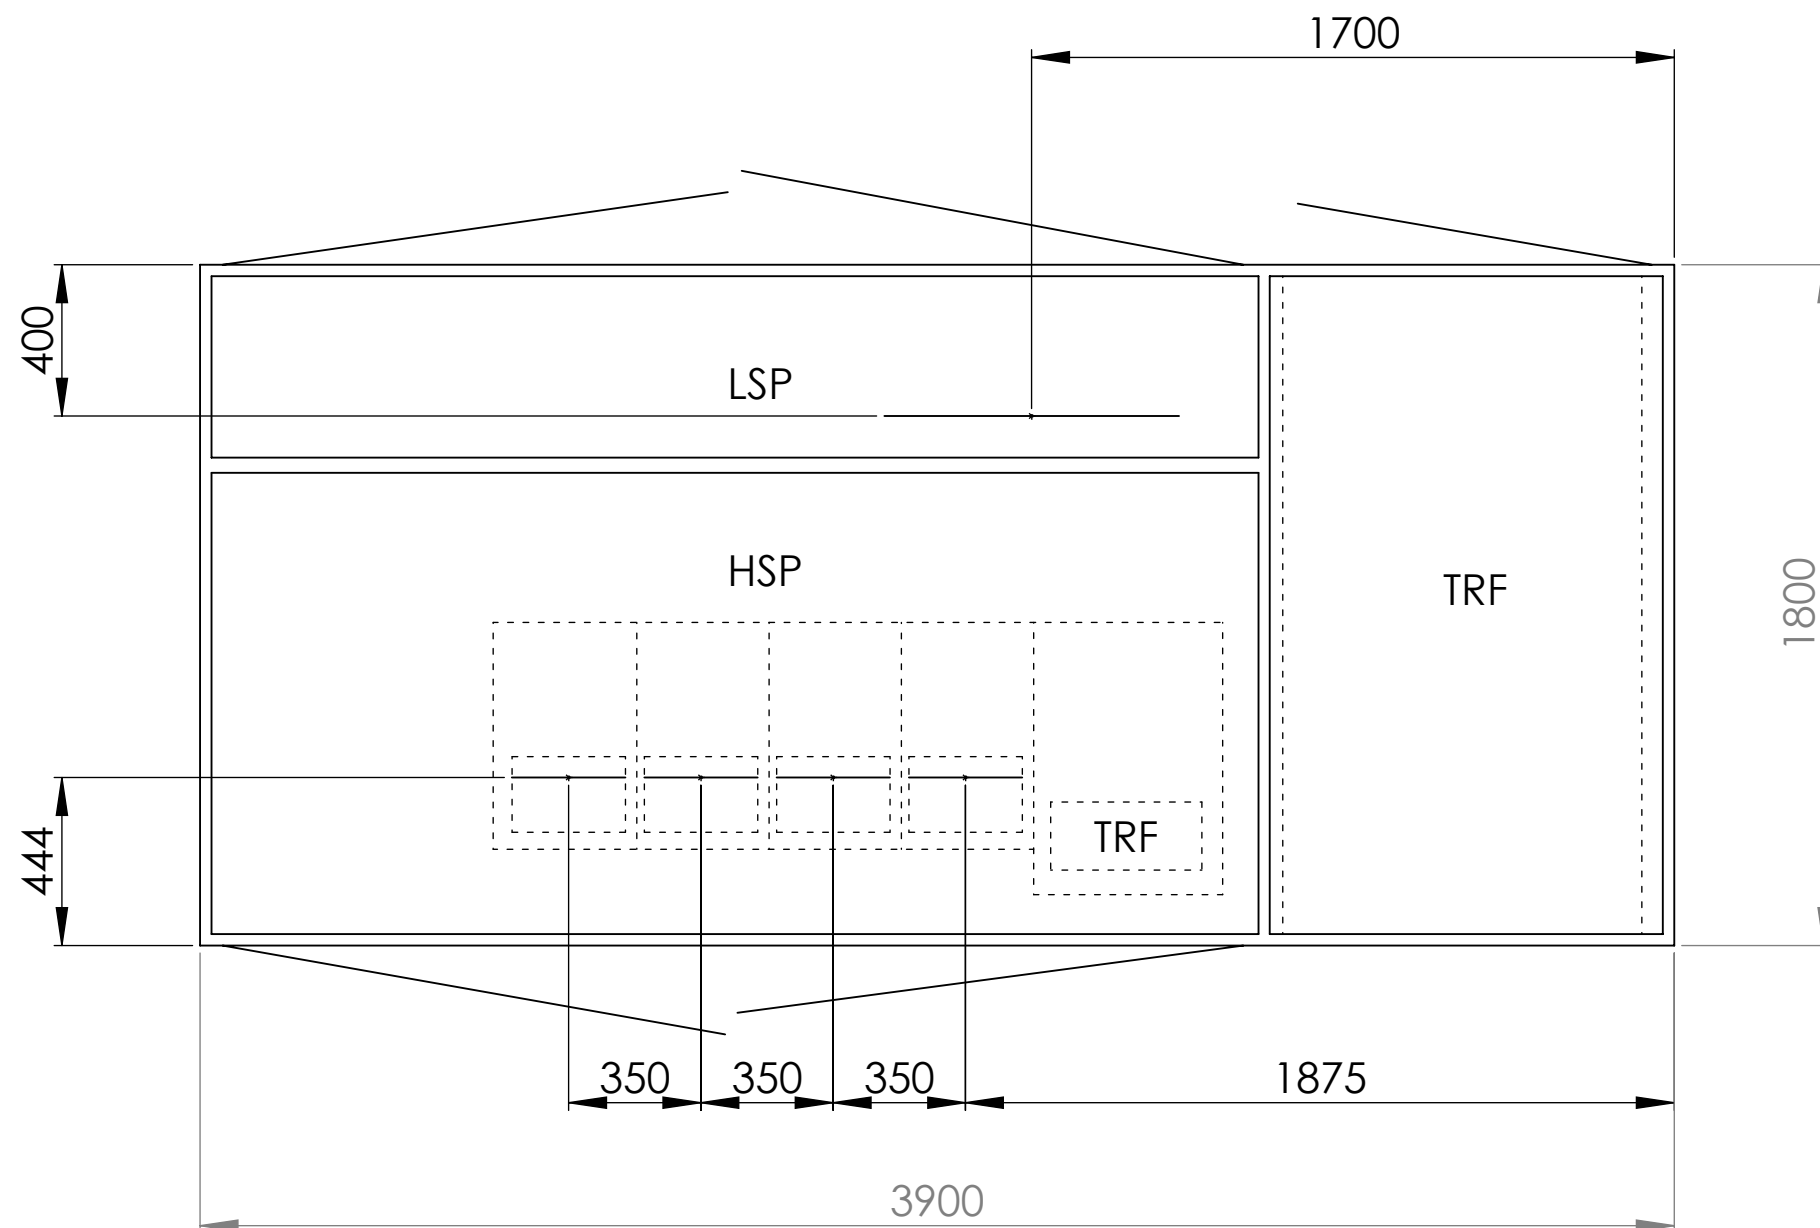

Måttsättning avser placering centrum ankarskena
 Linjefackens placering gäller för samtliga Xiria utföranden
 Längd skena HSP 300mm.
 Längd skena LSP 780mm.



Nätstation

Z31-N36-RMU

Sign	Godk	Format	Skala	Datum	Revision
HC	ME	A3	1:20	210510	b
Nr. OL-55200				Sida/Antal 3/3	