


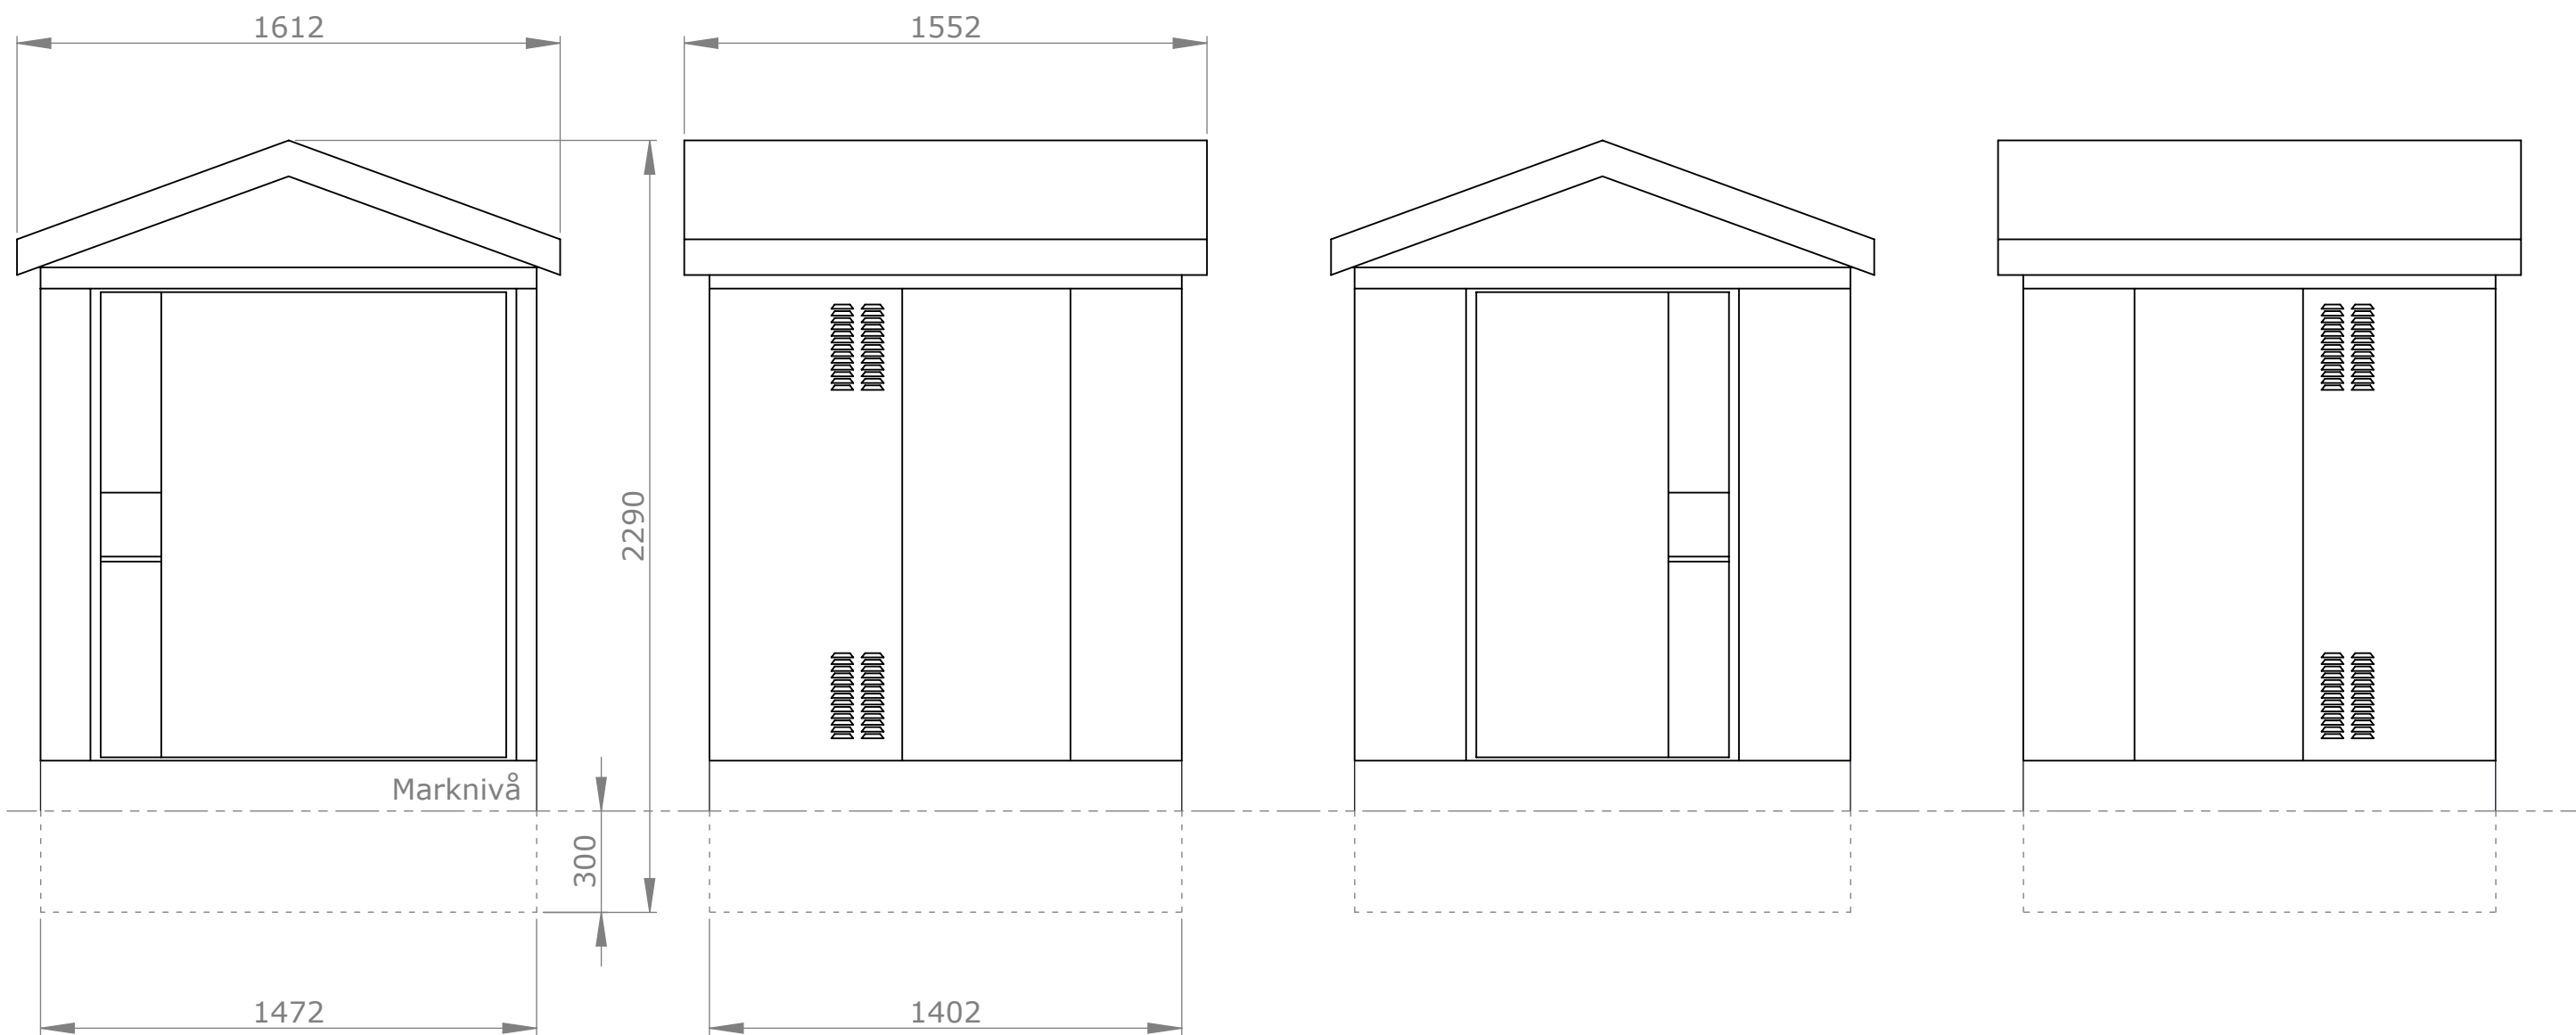

Mått i mm.	
Totallängd:	1612
Totalbredd:	1552
Totalhöjd:	2290
Höjd över mark, ca:	1990
Taklutning:	20°
Fundamentshöjd:	450



Satellitstation
ZS24-200

Sign	Godk	Format	Skala	Datum
HC	ME	A3	1:20	210809
Nr. OF-11037S				Sida/Antal 1/1