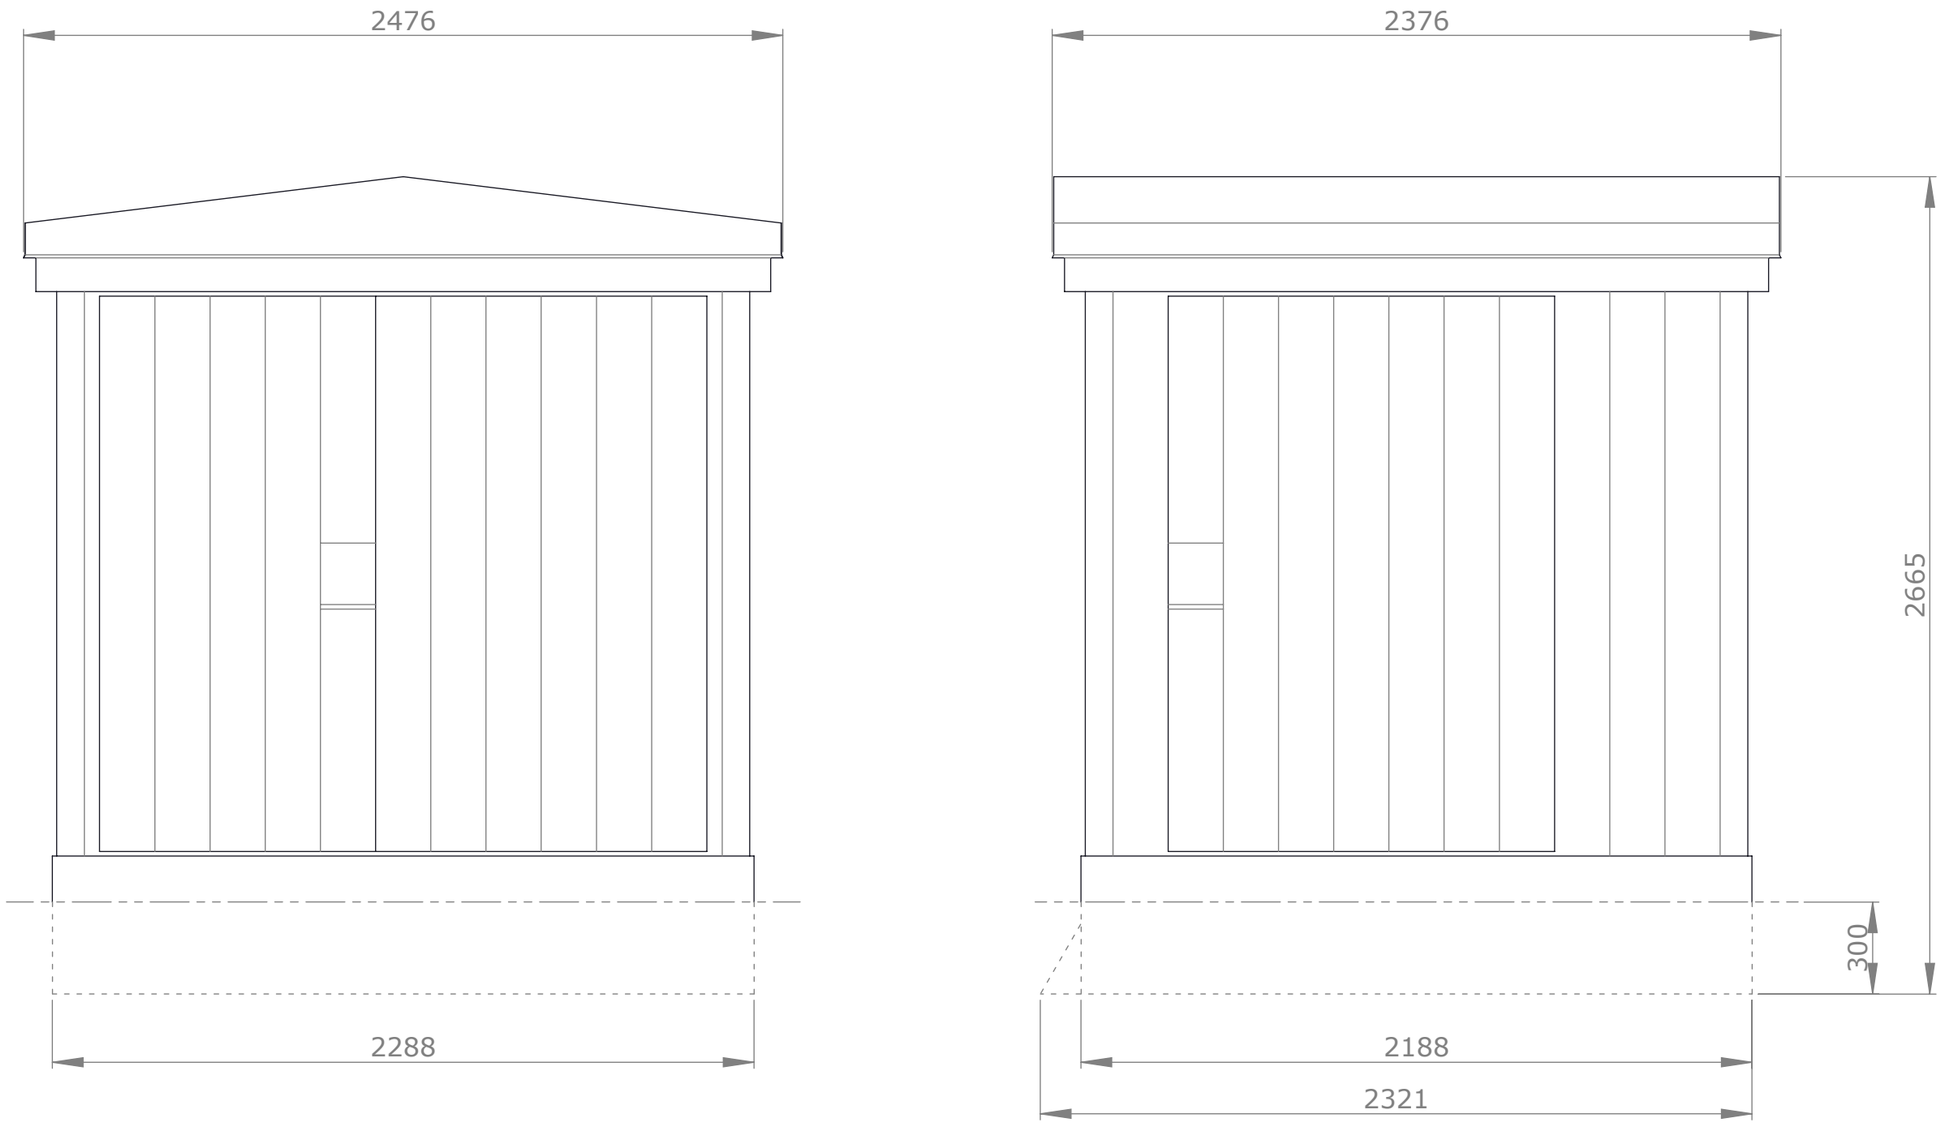

Mått i mm.	
Totallängd:	2476
Totalbredd:	2376
Totalhöjd:	2665
Höjd över mark, ca:	2365
Taklutning:	7 °
Fundamentshöjd:	450

NORRMONTAGE AB
eldistribution

Satellitstation

ZS18-24/0-800

Sign	Godk	Format	Skala	Datum
HC	ME	A3	1:20	210819

Nr.

OF-51043