

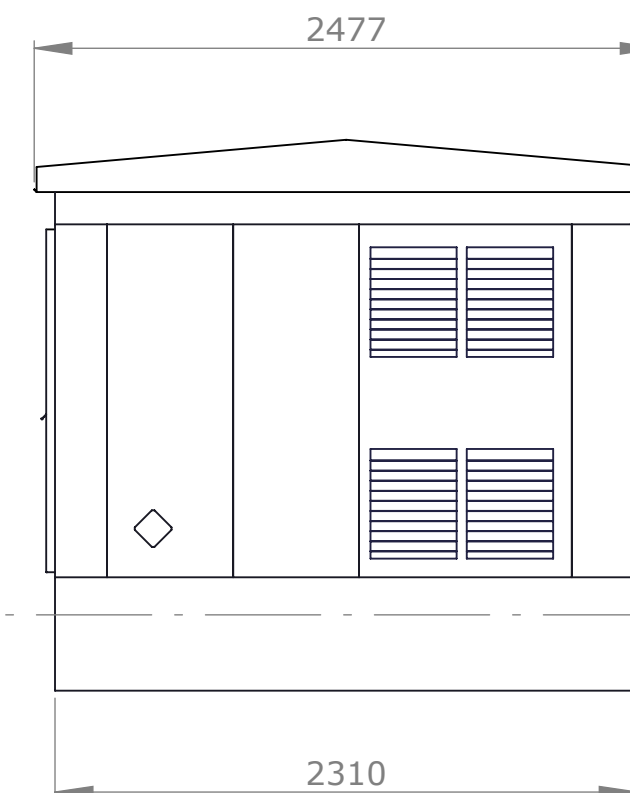
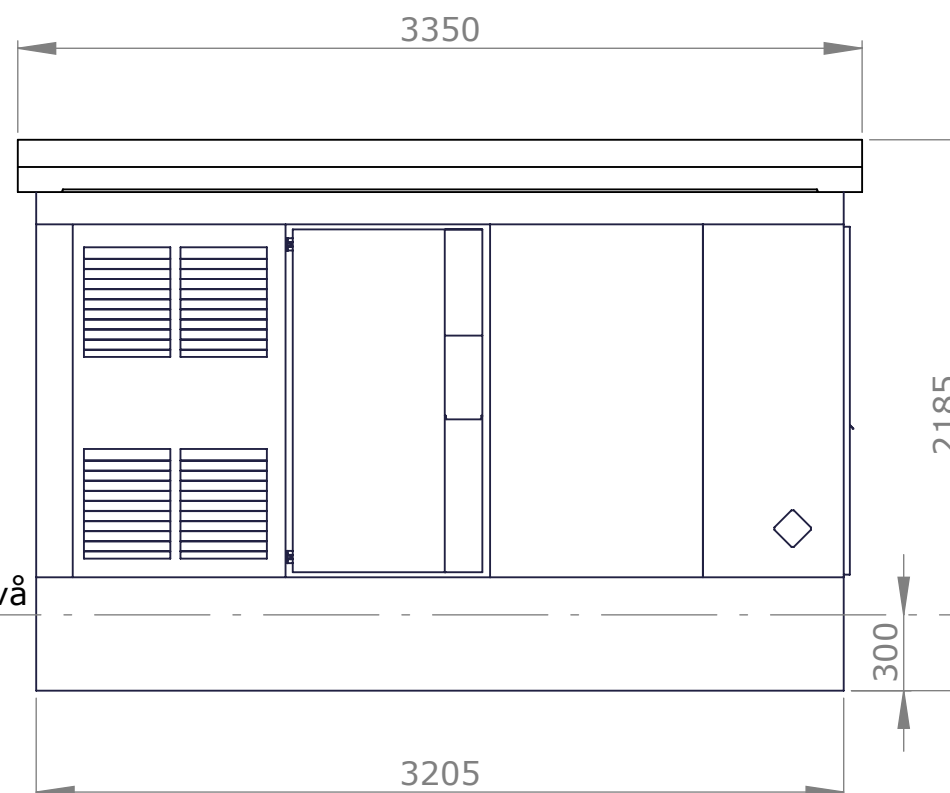


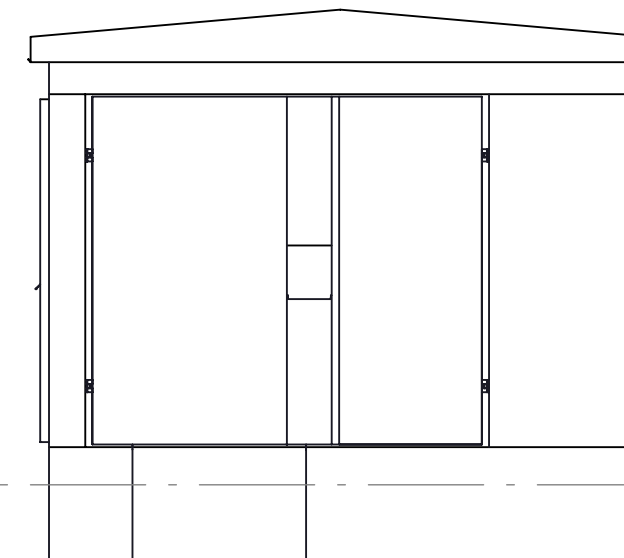

Mått i mm.	
Totallängd:	3350
Totalbredd:	2477
Totalhöjd:	2185
Höjd över mark, ca:	1885
Taklutning:	5°
Fundamentshöjd:	450

α	Ritning uppdaterad	2021-08-03	HC
Nr.	Ändring	Datum	Sign.
Revisioner			

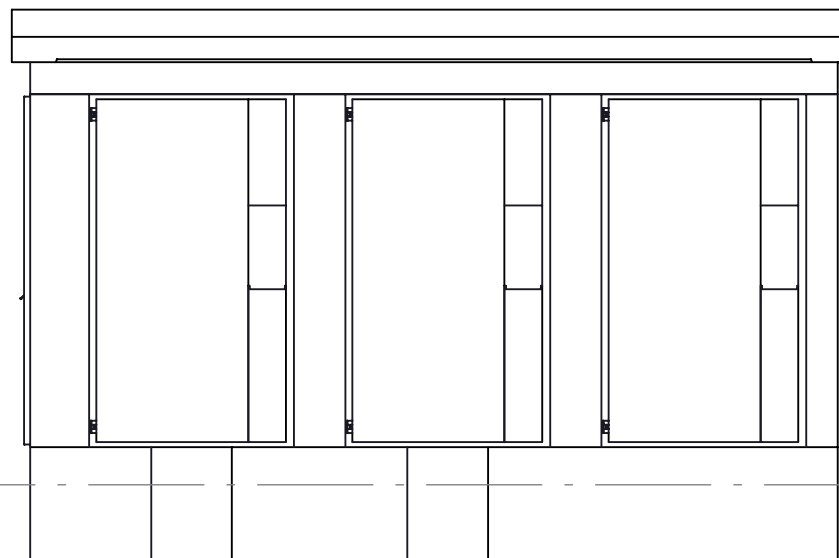

Nätstation
ZN22-24/3-315

Sign PE	Godk ME	Format A3	Skala 1:30	Datum 210122	Revision α
Nr. OF-45716				Sida/Antal 1/1	