
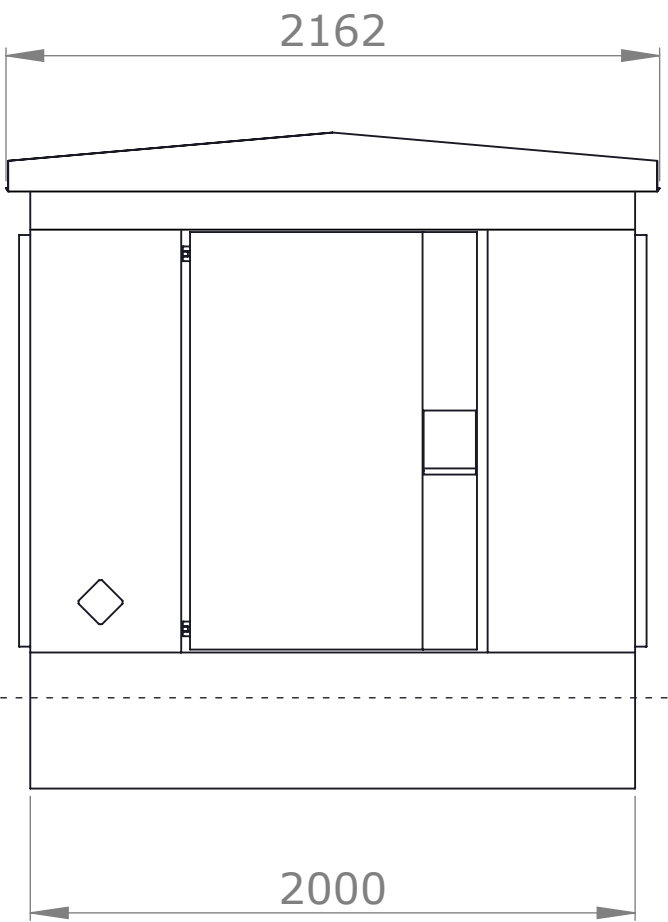
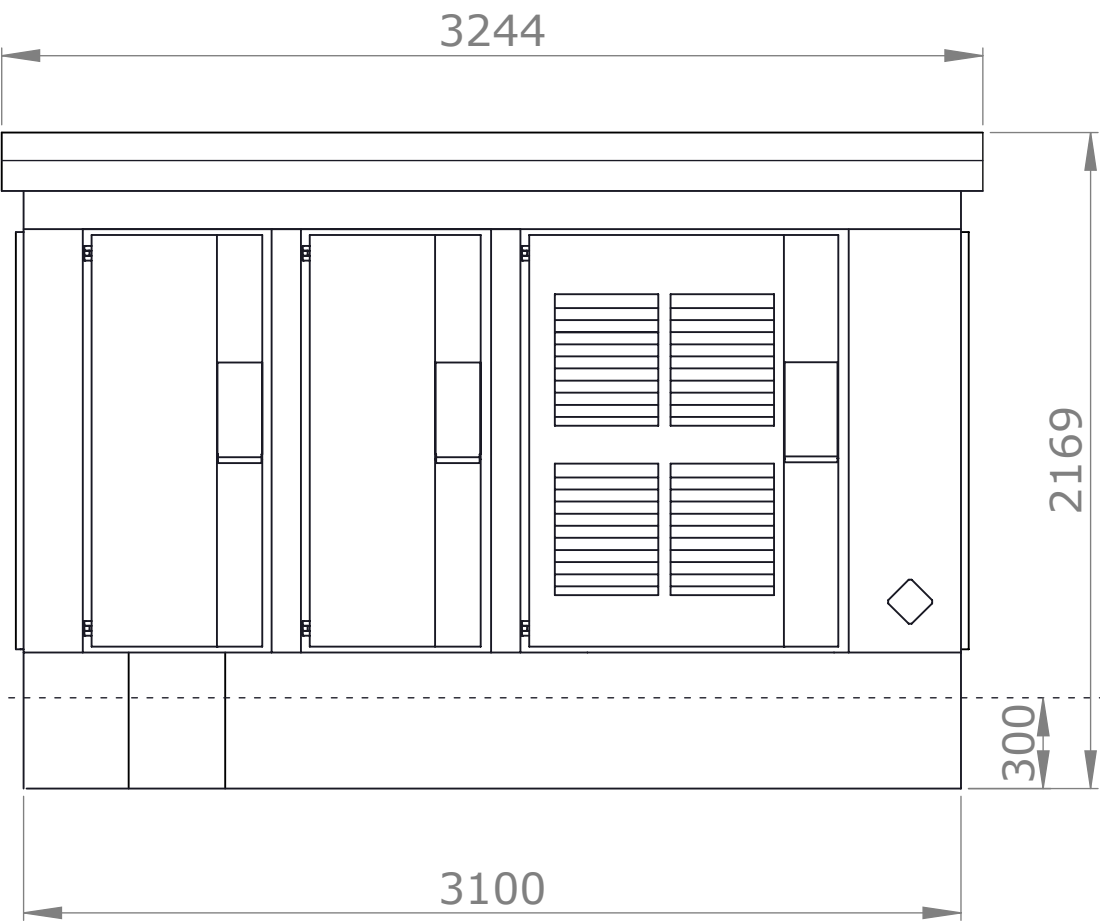
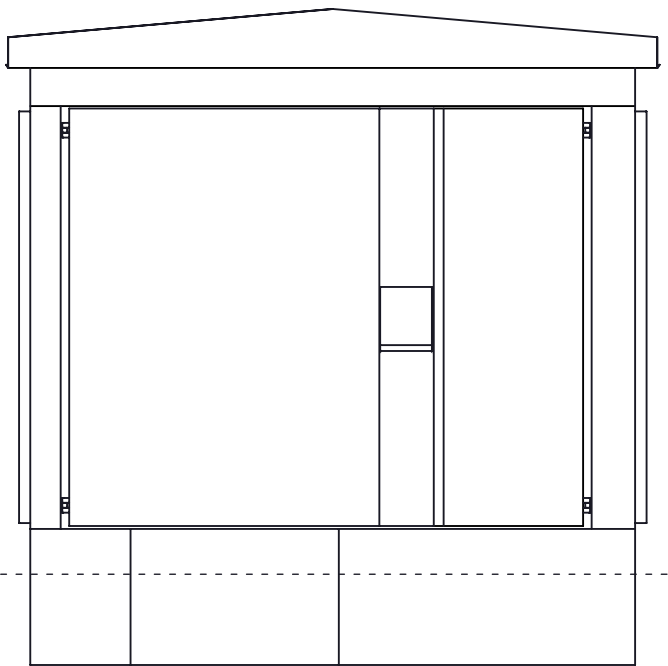


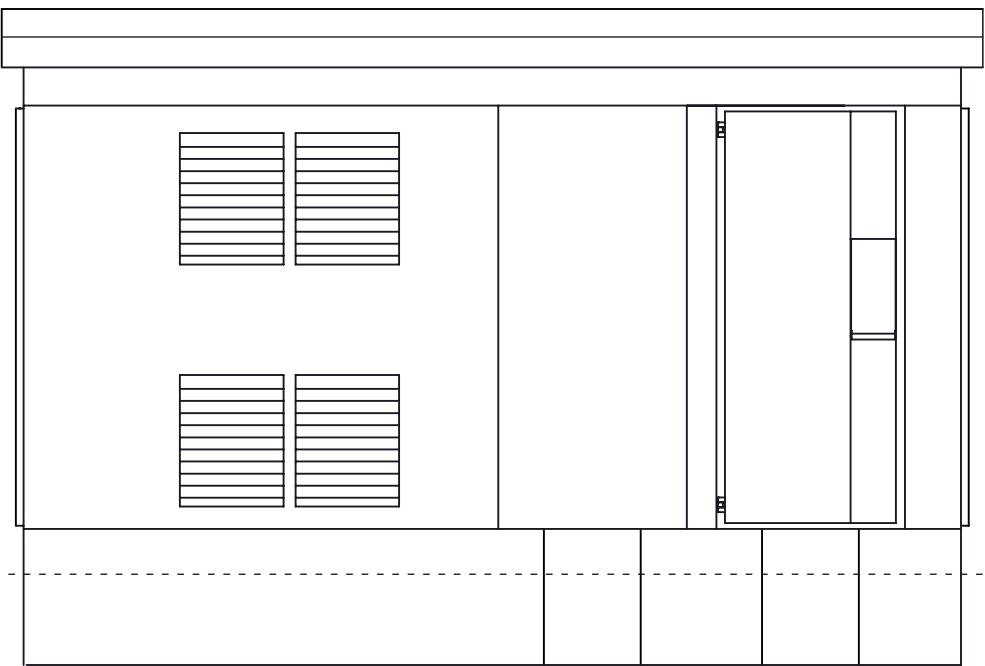

Marknivå

Mått i mm.	
Totallängd:	3244
Totalbredd:	2162
Totalhöjd:	2169
Höjd över mark, ca:	1869
Taklutning:	5°
Fundamentshöjd:	450

a	Ritning rättad	2021-08-03	HC
Nr.	Ändring	Datum	Sign.
Revisioner			

	Nätstation ZN22-12/3-315F	Sign ES	Godk ME	Format A3	Skala 1:25	Datum 20180323
		Nr. OF-54147				Sida/Antal 1/1